





CORTE CC
ESC:1/50

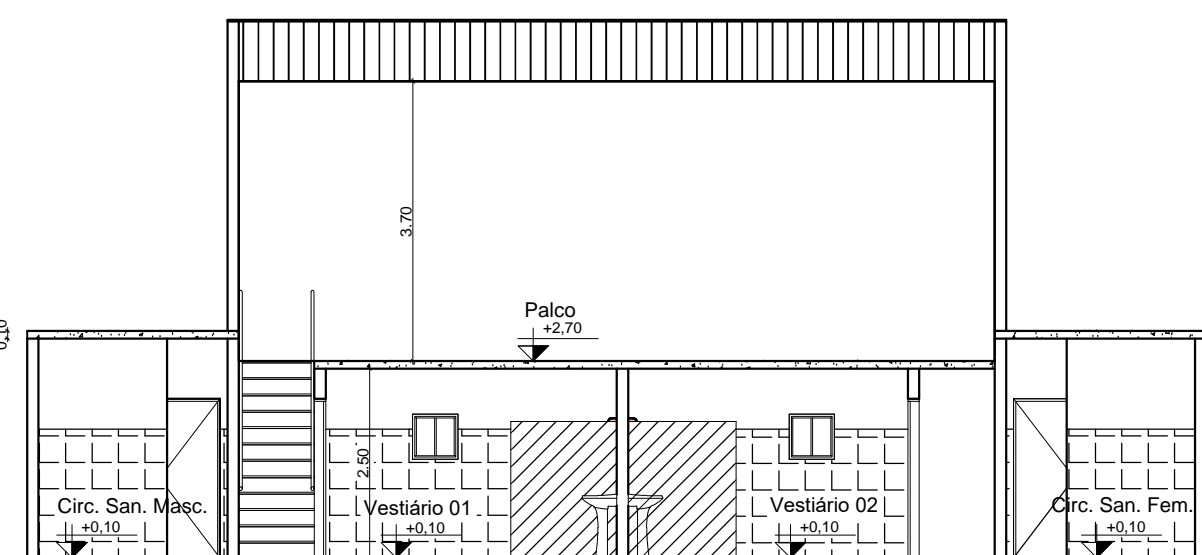


CORTE AA
ESC:1/100

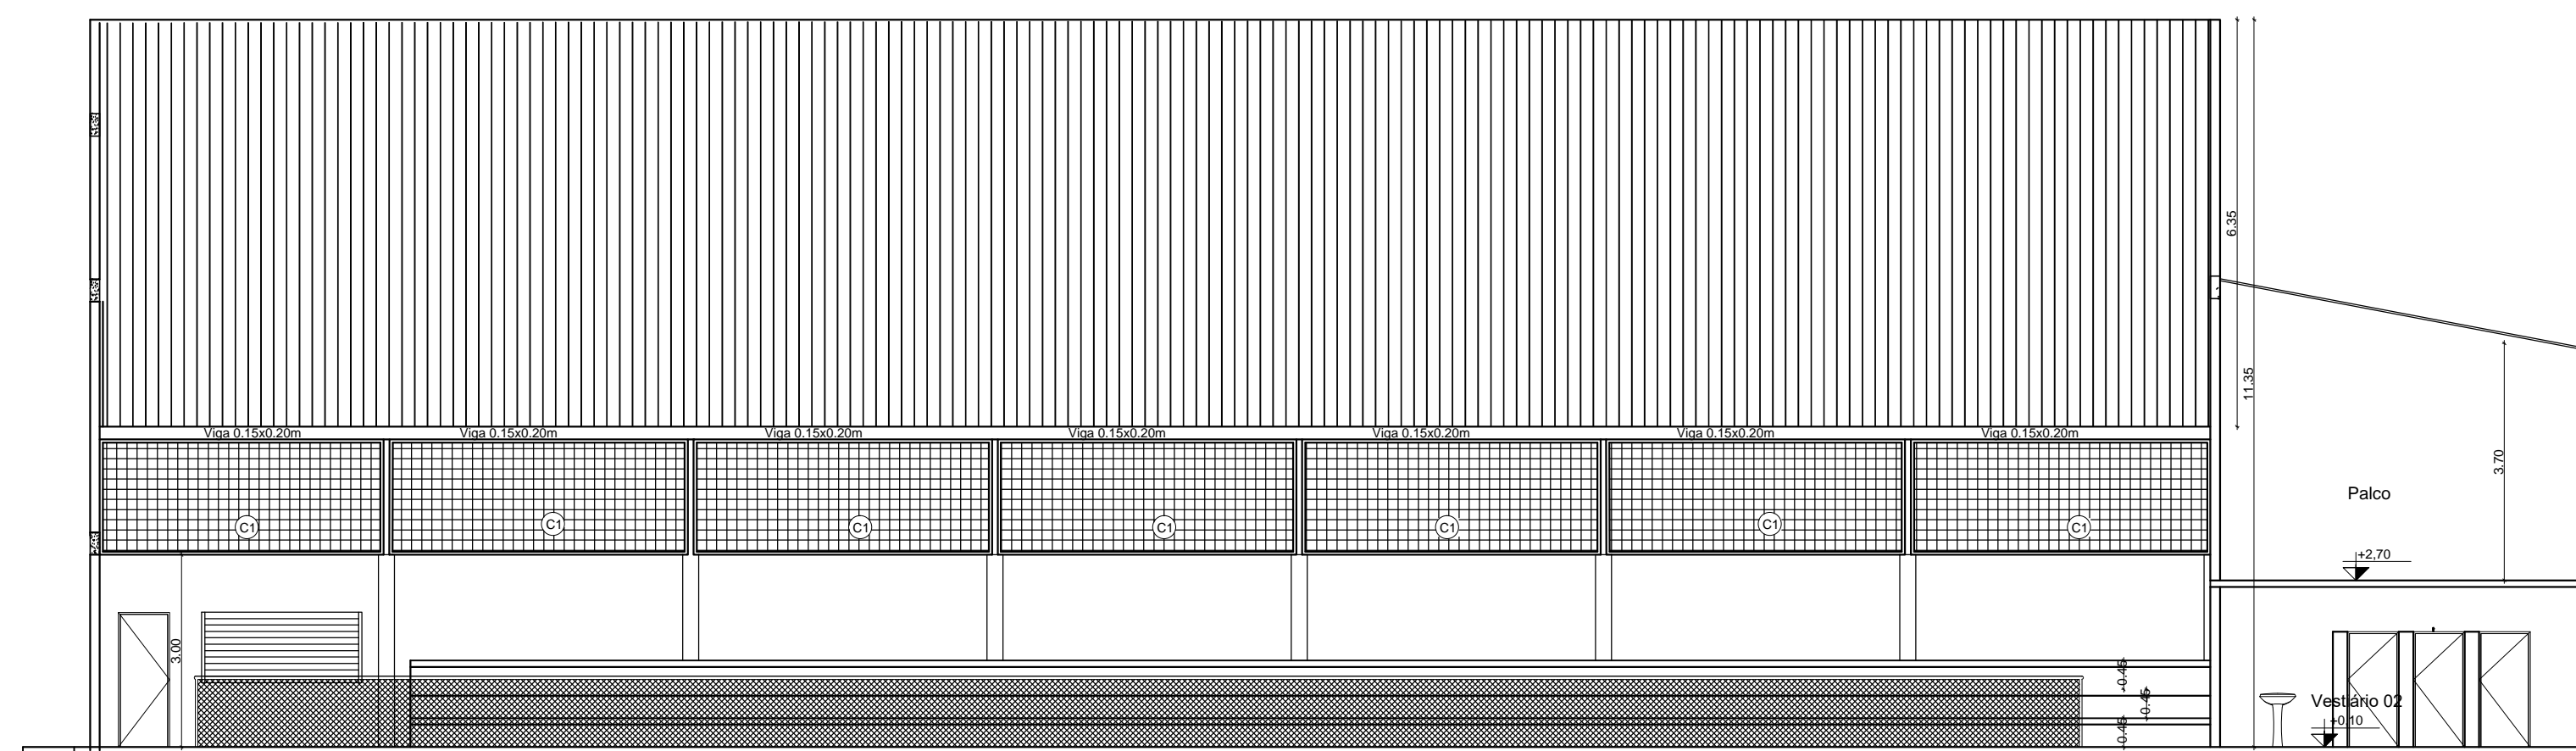


CORTE BB -
ESC:1/100

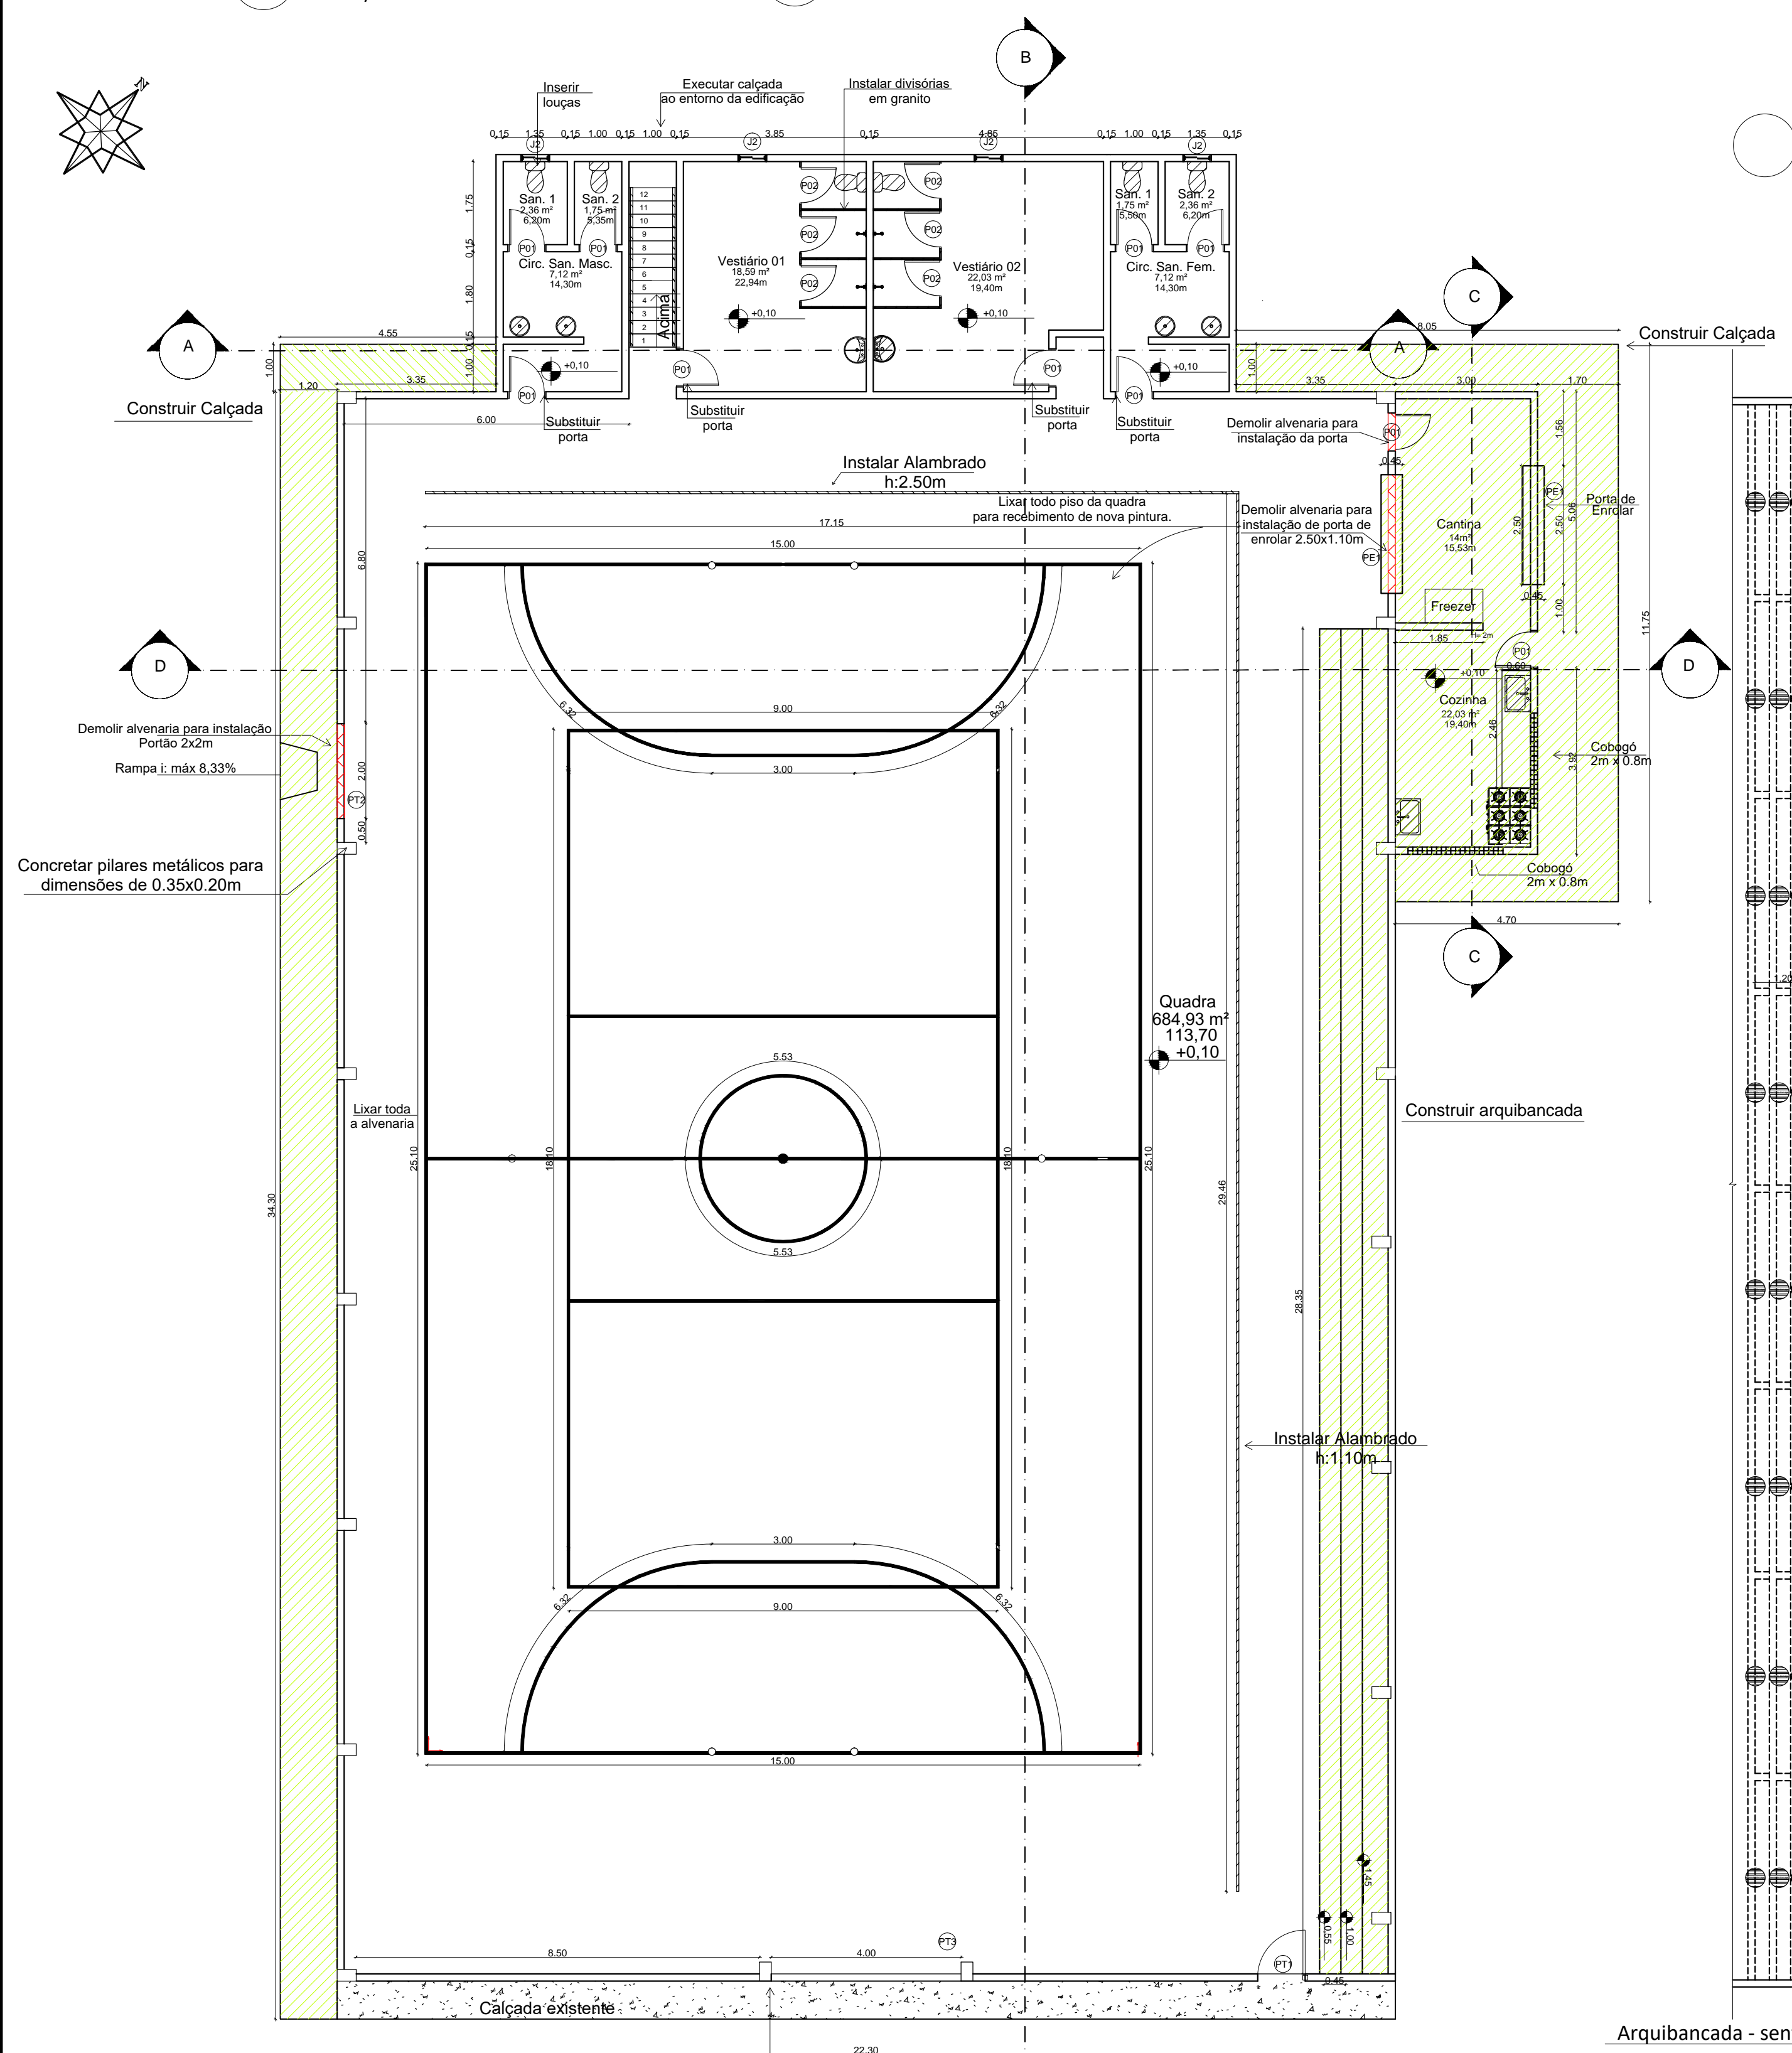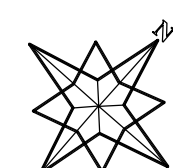


PLANTA PAV. TÉRREO - REFORMA
ESC:1/100

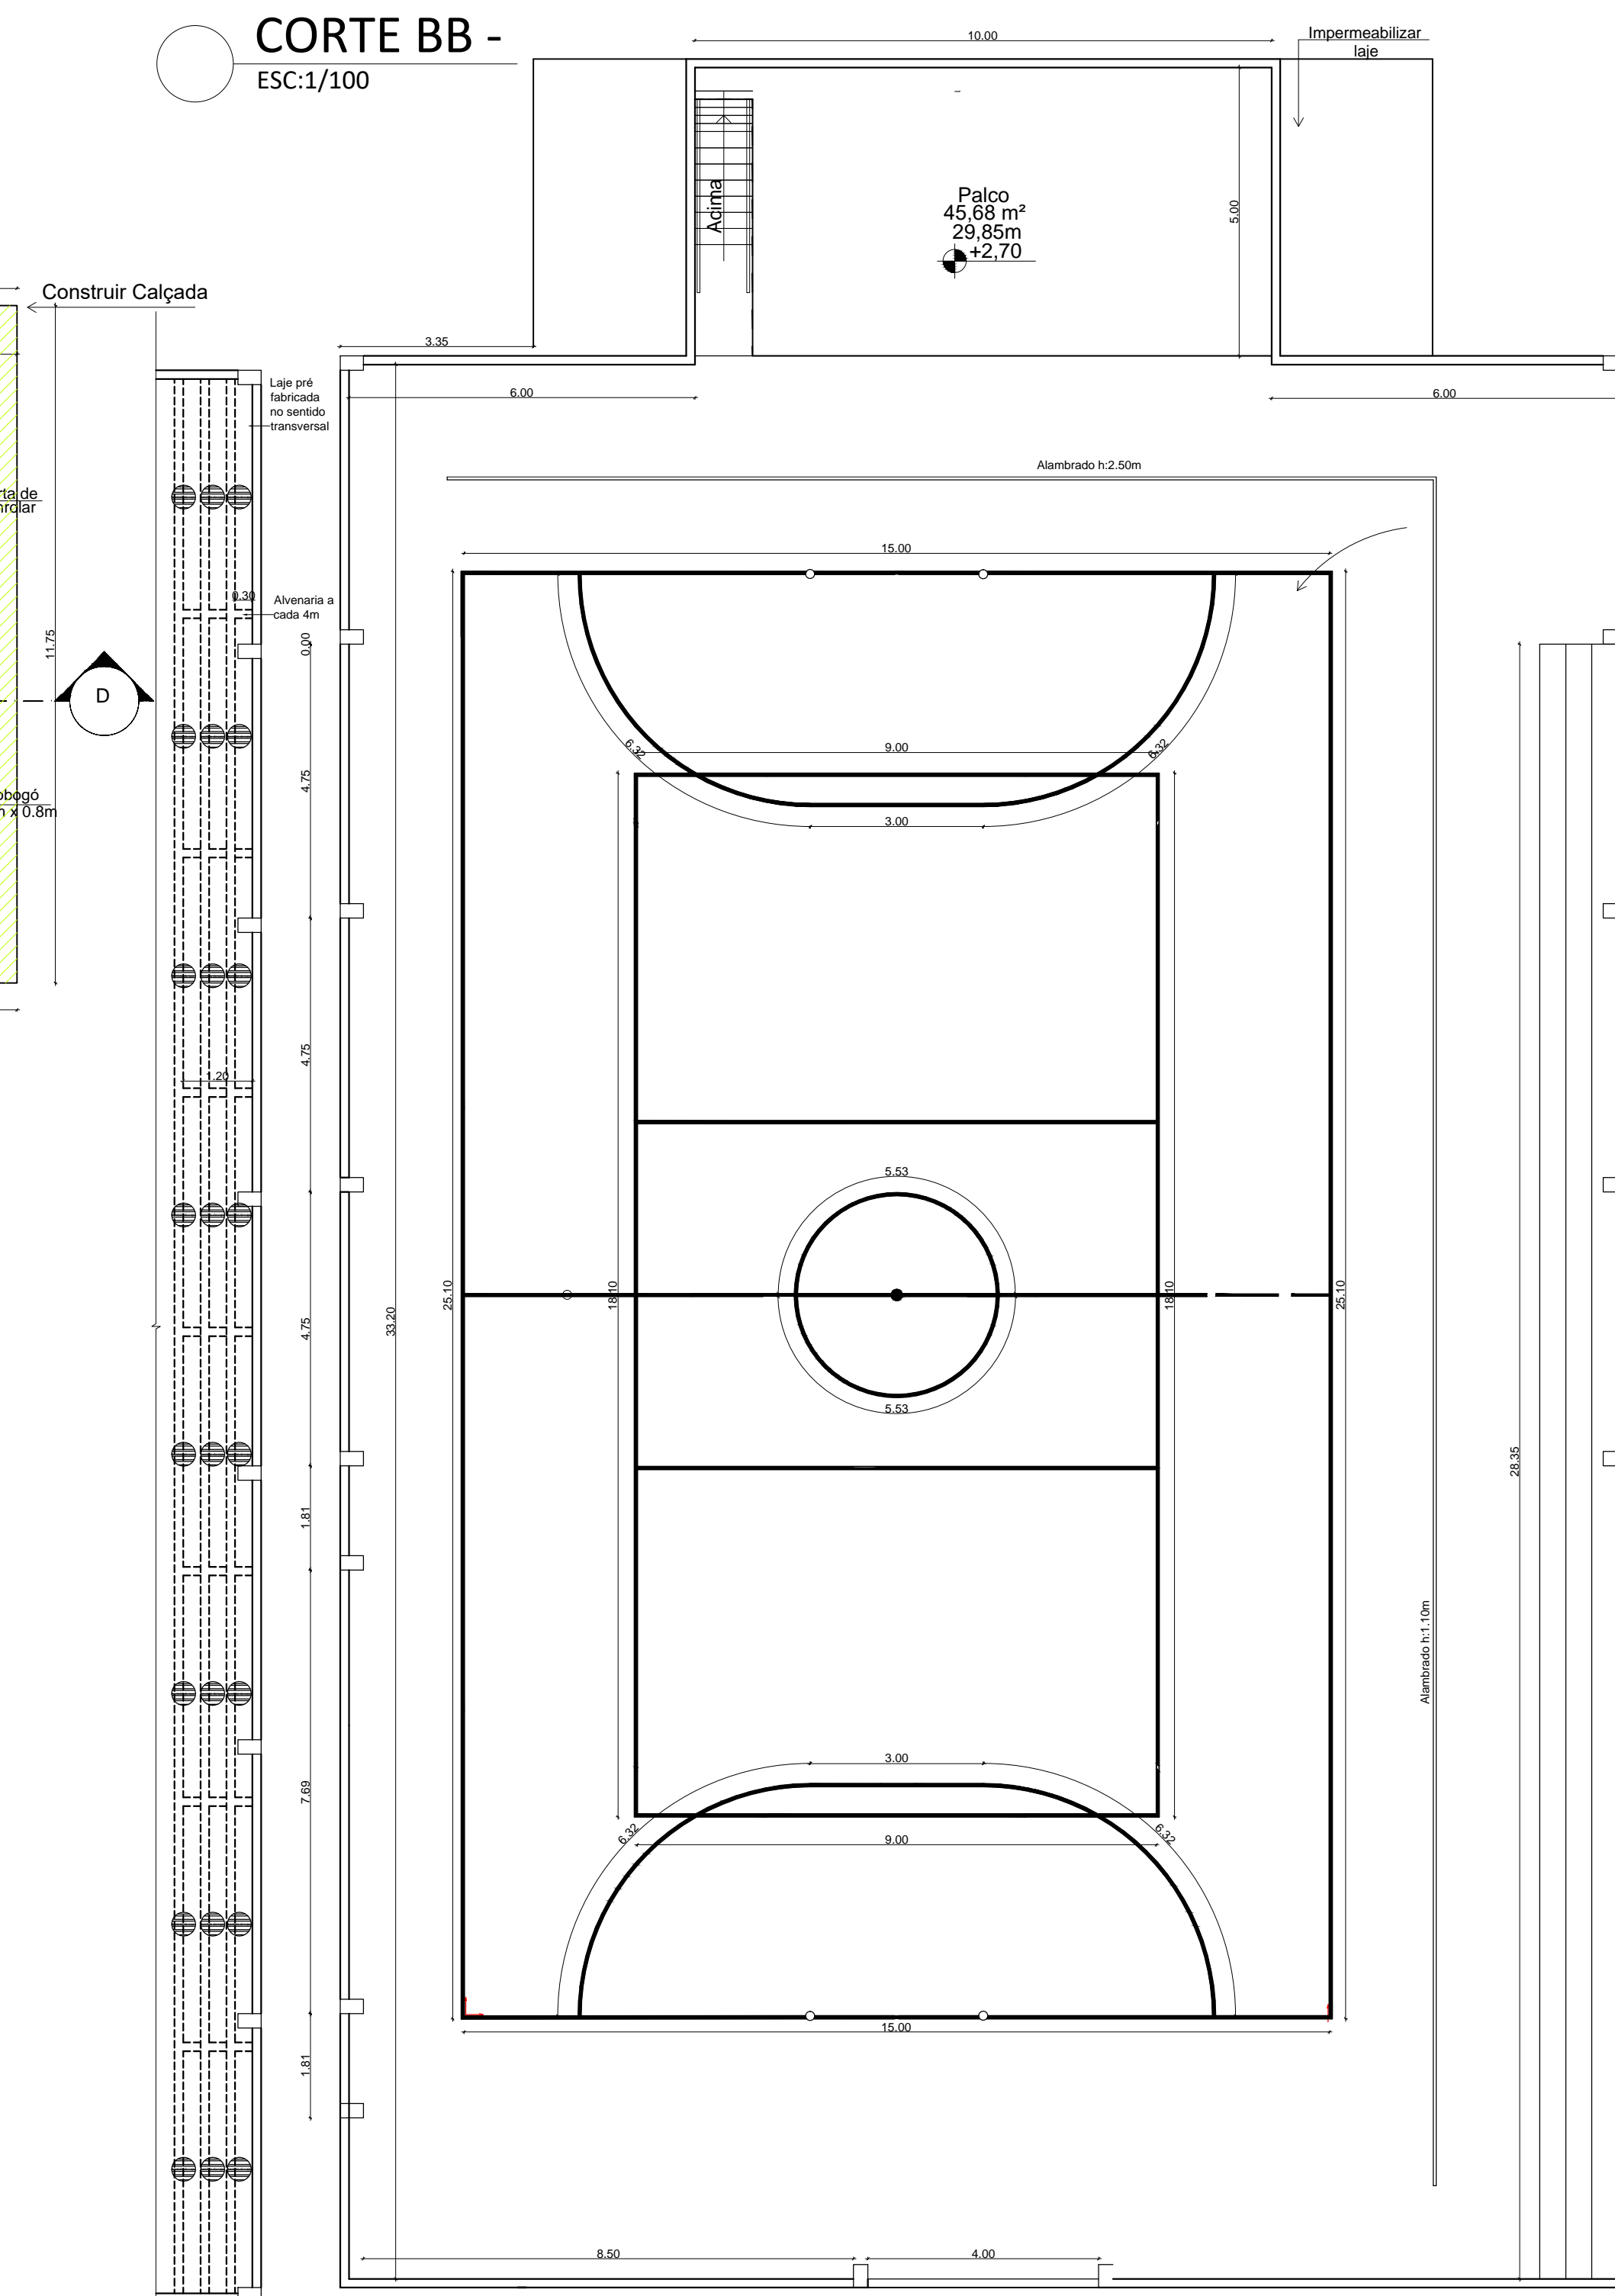


PLANTA PAV. SUPERIOR - REFORMA
ESC:1/100

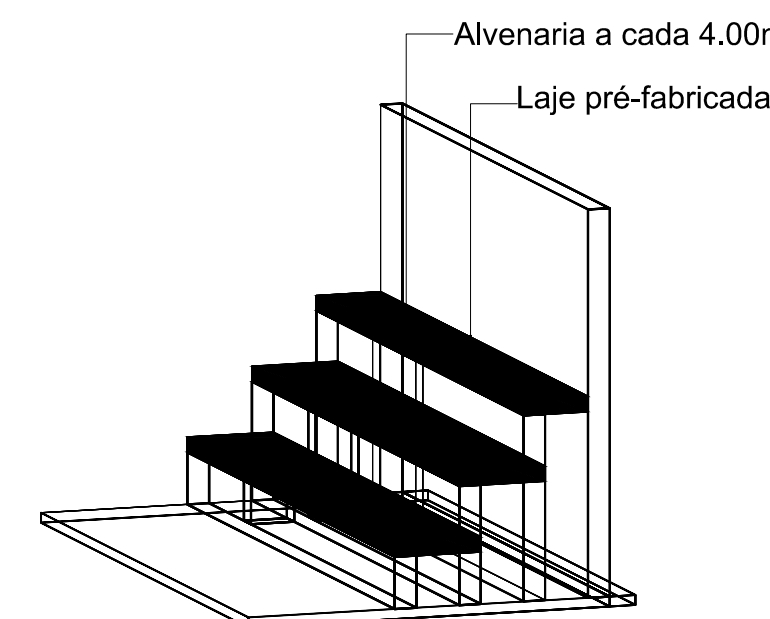

Detalhe arquitancada
SEM ESCALA

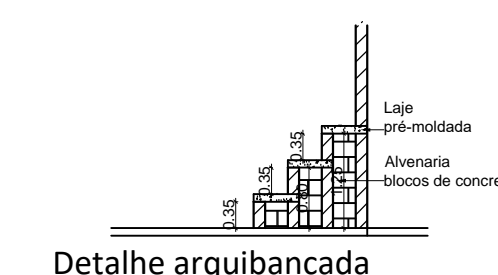

Detalhe arquitancada

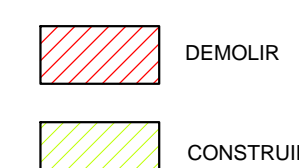

ESPAÇO RESERVADO PARA CARIMBOS:

PROJETO DE ARQUITETURA

CLIENTE:
PREFEITURA DE CONCEIÇÃO DO CASTELO - ES
CNPJ: 27.165.570/0001-98

TÍTULO:
REFORMA QUADRA COMUNIDADE INDAIÁ
COMUNIDADE DO INDAIÁ LAT 20°19'0,8" S LONG 41°13'26" O
CONCEIÇÃO DO CASTELO - ES, CEP: 29370-000

REFERÊNCIA:
PLANTA BAIXA, CORTE AA, CORTE BB, CORTE CC.

RESPONSÁVEL TÉCNICO:
Engº Alex Nali Ferreira CREA-ES 030300/D

RESENHA:	DATA:	FORMATO:	ESCALA:	UNIDADE:	ARQUIVO:
Dyalla Eler	AGO/2017	A1	INDICADA	METRO	NOME DO ARQUIVO.DWG



FOLHA
01 02