



SEÇÃO TRANSVERSAL

COTAS	PROGRESSIVA	DISTANCIA	ESTACA
596.541	0.000	10.846	0
597.366	10.846	9.154	0+10.846
598.093	20.000	0.131	1+01131
598.786	35.467	15.336	
598.821	40.000	4.533	1+15.467
598.878	41.870	1.870	2
598.785	48.594	6.724	2+1.870
598.389	57.354	8.760	2+8.594
598.425	60.000	2.646	2+17.354
598.011	65.654	5.654	3
		14.346	3+5.654
597.622	80.000	0.494	4+0494
597.038	92.480	11.987	
596.994	100.000	14.346	4+12.480
		17.997	5
596.391	117.997	2.003	5+17.997
596.480	120.000	16.935	6
596.017	136.935	3.065	6+16.935
596.110	140.000	16.797	7
595.761	156.797	3.203	7+16.797
595.881	160.000	9.805	8
595.621	169.805	10.195	8+9.805
595.661	180.000	5.476	9
595.418	185.476	14.524	9+5.476
595.524	200.000	4.605	10
595.287	204.605	10.419	10+4.605
595.369	215.024	4.514	10+15.024
595.409	220.000	0.462	10+19.538
595.518	225.457	5.457	11+5.457
595.845	229.029	3.571	11+9.029
		9.507	
596.196	238.536	1.464	11+18.536
		18.246	
596.293	258.246	1.754	12+18.246
596.955	264.513	4.513	13+4.513
597.088	271.759	7.246	13+11.759
597.234	278.000	7.129	13+18.889
597.304	286.050	1.111	14+6.050
597.427	293.151	6.050	14+13.151
597.602	300.000	6.849	15+5.443
597.547	307.958	0.443	15+7.958
		7.516	
597.433	316.113	8.155	15+7.958
597.338	320.000	3.887	15+16.113
597.252	323.512	3.512	16
597.086	330.394	6.881	16+3.512
596.984	337.521	7.127	16+10.394
596.924	340.000	2.479	16+17.521
596.888	345.544	5.444	17
596.843	352.491	6.947	17+5.544
596.843	352.491	7.018	17+12.491
596.833	360.000	0.491	17+18.509
596.847	366.392	6.392	
596.875	370.435	4.042	18+6.392
596.888	373.802	3.367	18+10.435
596.994	388.000	6.198	18+13.802
597.106	388.163	0.988	19+8.988
597.206	395.389	7.175	
597.259	400.000	7.226	19+8.163
597.282	402.034	4.611	19+15.389
597.441	408.878	2.034	20
597.663	416.699	6.844	20+2.034
597.781	420.000	7.821	20+8.878
597.922	423.971	3.301	20+16.699
598.230	430.819	420.000	21
598.525	437.760	6.847	21+3.971
598.780	440.000	6.941	21+10.819
599.102	444.667	2.240	21+17.760
599.662	451.706	4.667	22
600.326	468.000	7.039	22+4.667
600.784	465.444	7.061	22+11.706
601.196	472.264	1.233	22+18.767
601.277	478.000	5.444	23
601.756	481.761	6.821	23+5.444
601.929	485.610	6.520	23+12.264
602.074	488.110	6.200	23+18.784
602.223	492.129	1.719	24
602.353	494.976	3.849	24+1.719
602.363	498.976	3.849	24+7.761
602.478	500.000	2.500	24+14.976
602.688	504.902	2.000	24+18.411
602.779	507.542	1.272	25
		3.630	25+2.272
		2.640	25+4.902
		6.315	25+7.542
602.959	513.857	6.143	25+13.857
603.132	520.000	0.032	26
603.309	526.107	6.075	26+20.032
603.450	531.969	5.861	26+6.107
603.624	537.952	5.984	26+11.969
603.884	540.000	2.048	26+17.952
603.808	543.935	3.935	27
		5.992	27+3.935
604.015	549.927	5.654	27+9.927
604.194	555.581	0.000	27+15.582
604.240	559.999	4.418	29
604.394	565.987	5.988	29
604.697	569.999	4.012	29
605.194	576.585	6.585	30
605.438	579.999	3.415	30
		10.000	31
606.152	589.999	6.613	32
606.624	596.612	3.387	32
606.869	599.999	10.000	33
607.594	609.999	6.357	34
608.054	616.356	3.643	34
608.496	619.999	5.583	35
609.174	625.582		35

ESCALA: H:1000 / V:1000

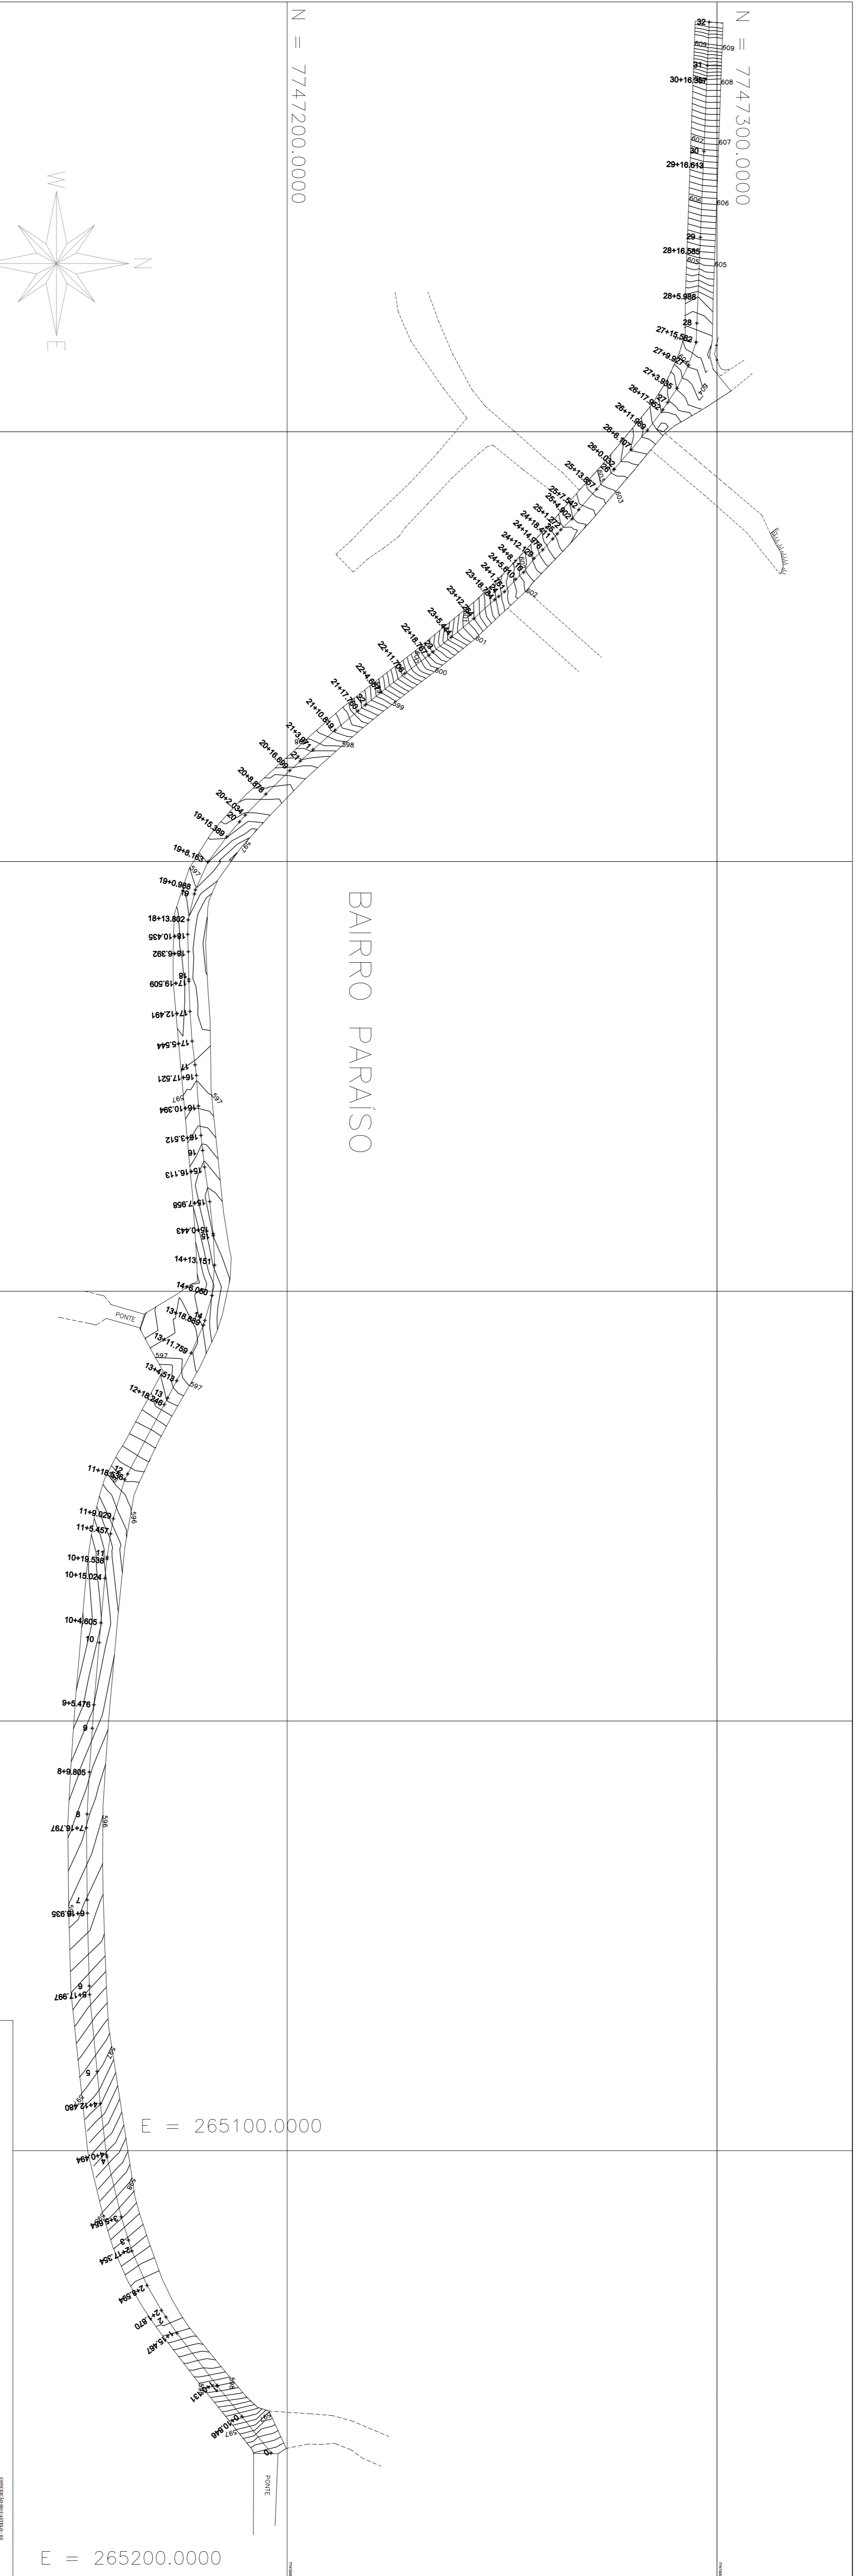

N = 7747100.0000

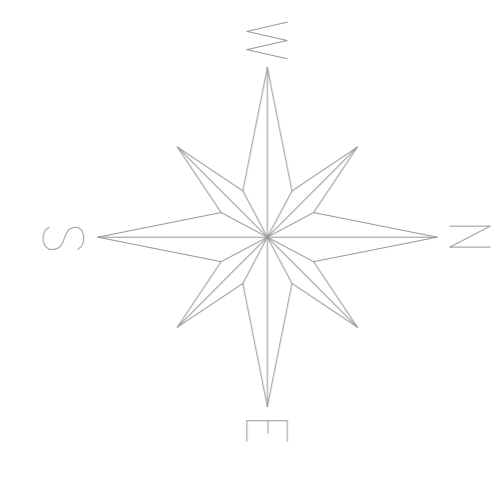

Área = 4741.42 m².
Perímetro = 1279.346 m.

E = 264700.0000

E = 264800.0000

E = 264900.0000

E = 265000.0000

E = 265100.0000

E = 265200.0000

LEVANTAMENTO PLANIALTIMÉTRICO
 PREFEITURA DE CONCEIÇÃO DO CASTELO - ES
 CNPJ: 27.165.570/0001-98
 TÍTULOS: RECAPEAMENTO DE VIAS URBANAS
 RUA MARIA RIBEIRO SOARES, BAIRRO ARTHUR SOARES
 CONCEIÇÃO DO CASTELO - ES, CEP: 29370-000
 REFERÊNCIA: RECAPEAMENTO BAIRRO ARTHUR SOARES
FOLHA 01 01
 Eng.º Alex Nóbil Fereiro
 CREA-ES: 038390/O
 DATA: JANEIRO/2019
 ESCALA: 1:250
 UNIDADE: RECAPEAMENTO BAIRRO ARTHUR SOARES/ES