


9 FACHADA
ESCALA 1/50

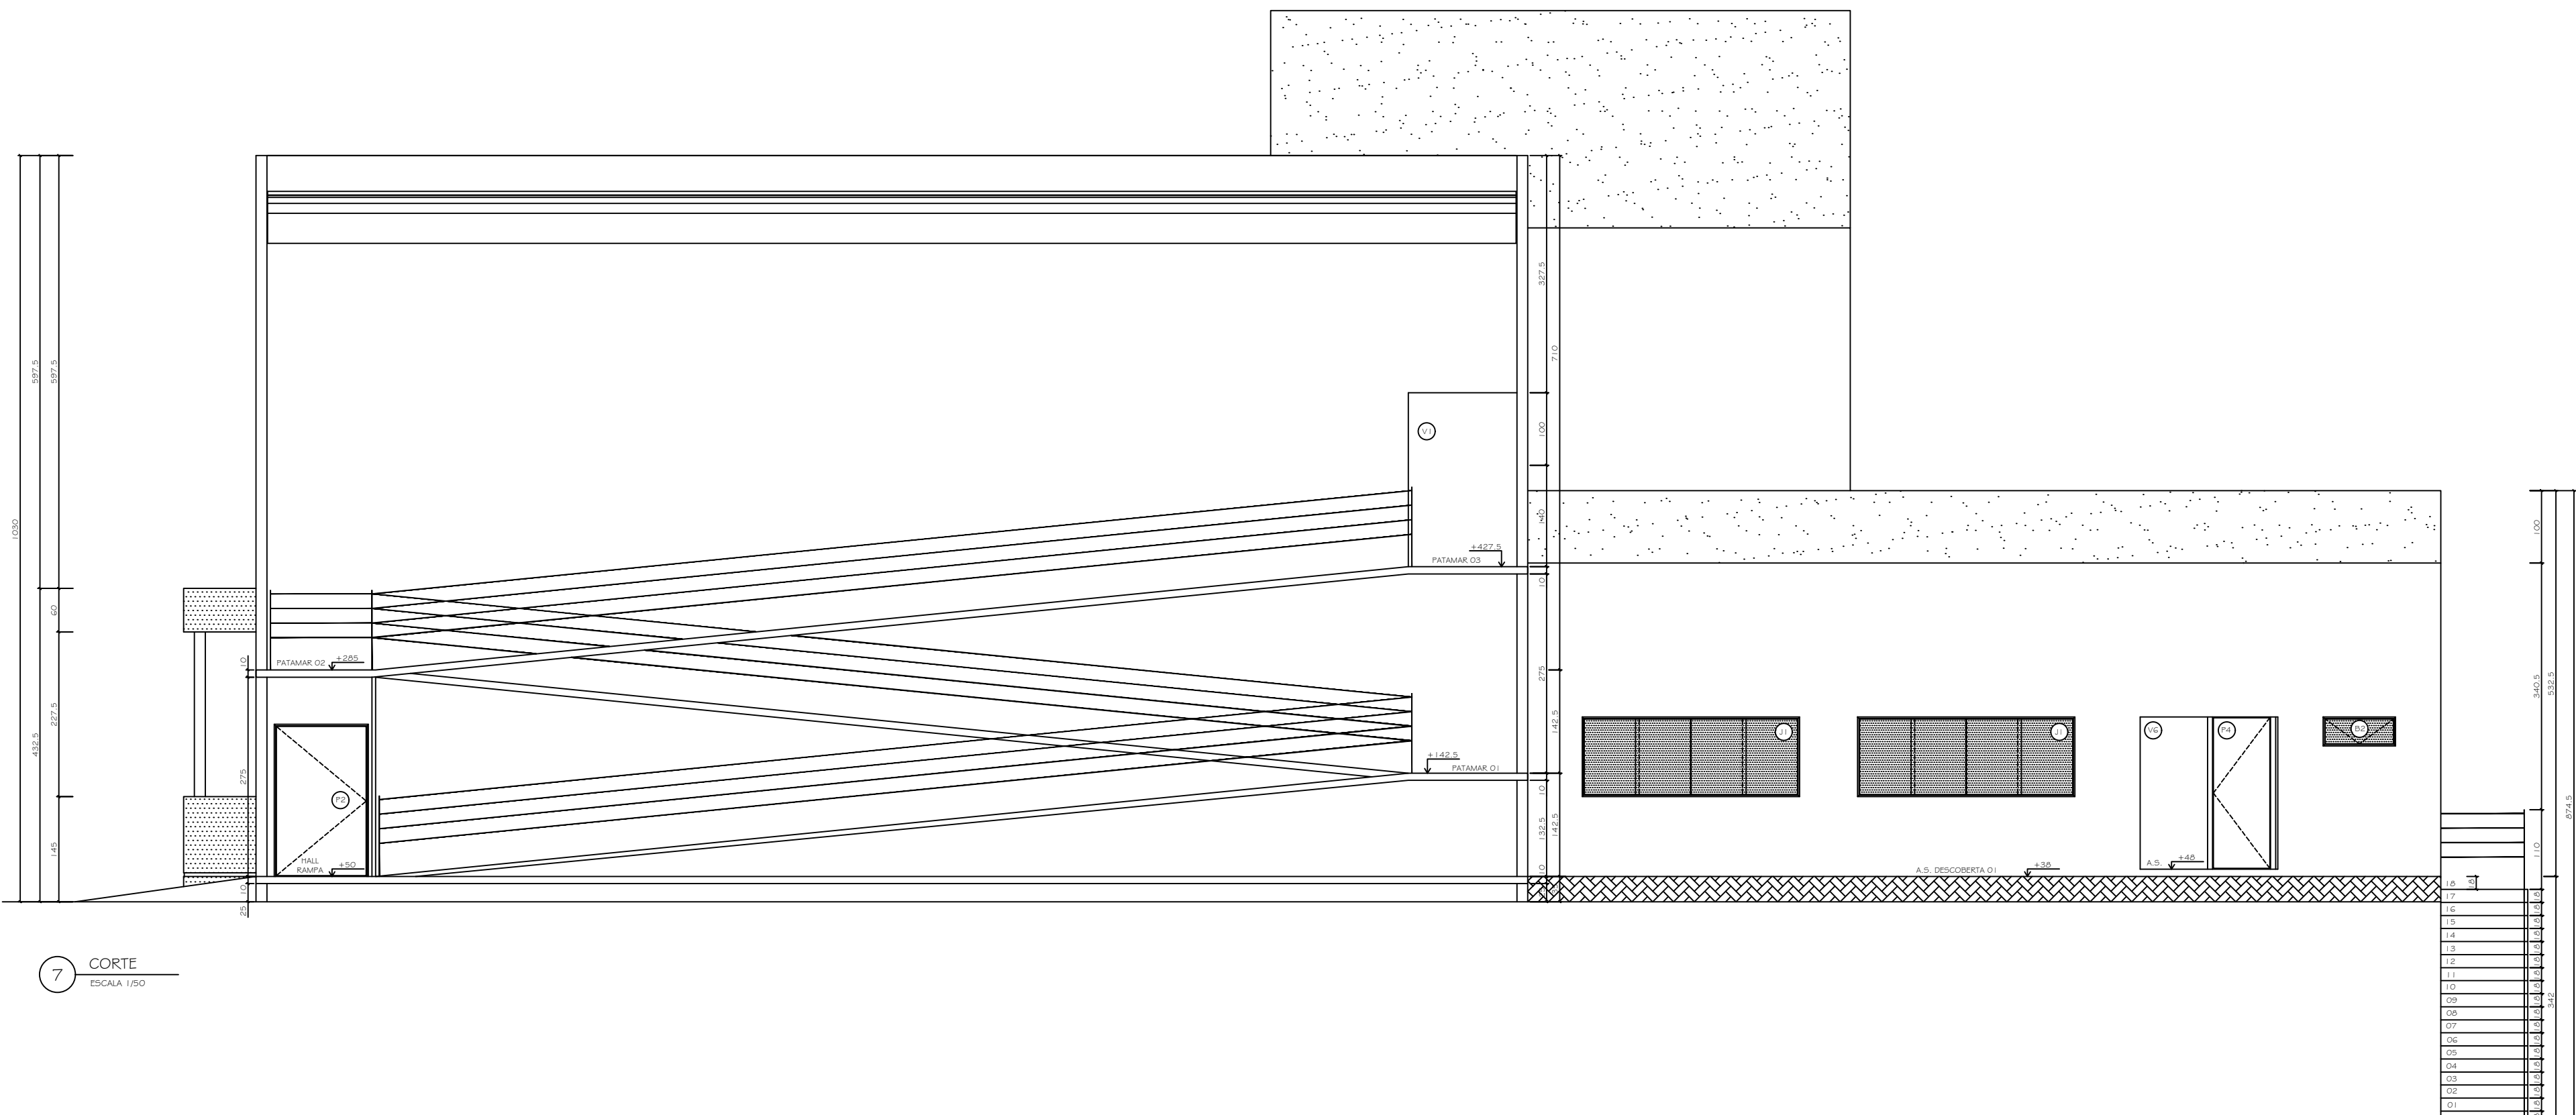

7 CORTE
ESCALA 1/50

5 IMPLANTAÇÃO / SITUAÇÃO
ESCALA 1/2000

- NOTAS
- 01. Dimensões em centímetros, exceto onde indicado
 - 02. As cotas prevalecem sobre o desenho
 - 03. Verificar medidas no local
 - 04. Todas as paredes não cotadas são de 15cm
 - 05. Níveis dados em centímetros

QUADRO DE ÁREAS:

ÁREA DO TERRENO	1022,68 M ²
ÁREA CONSTRUÍDA	1530,70 M ²
ÁREA DE PROJEÇÃO	735,40 M ²
TAXA DE OCUPAÇÃO (TO)	73,06 %
ÁREA PERMEÁVEL	153,29 M ²
TAXA DE PERMEABILIDADE (TP)	14,95 %
COEFICIENTE DE APROVEITAMENTO LOCAL	1,49

QUADRO DE VÃOS:

TIPO	A	B	TIPO	A	B	C	TIPO	A	B	C
V1	300	210	J1	500	100	110	V1	150	240	
V2	150	210	J2	250	100	110	V2	250	110	100
V3	300	210	J3	200	100	137	V3	300	210	
V4	80	210					V4	130	100	110
V5	70	210	B1	250	40	170	V5	150	210	
V6	100	210	B2	100	40	170				
V7	750	210								
V8	450	210								

LEGENDA:
F - PORTÃO - B - BACULA - J - JANELAS - V - VÃOS

PROJETO CONVIVER

PROJETO ATIVAS - Associação de Trabalhadores com Ideal Voluntário em Atenção Social
CNPJ: 13.310.737/0001-29

Presidente SOLIMAR JUBINI
CPF: 207.901.927-24

Rua Rafael Oswald Pires, 977 - Bairro
Nossa Senhora do Carmo, Conceição do Castelo, ES.

PROJETO DE ARQUITETURA: CORTE 07; PLANTA IMPLANTAÇÃO / SITUAÇÃO E FACHADA 09

PROJETO ARQUITETÔNICO

PROJETO: SABRINA DE VARGAS JUBINI
CAJ nº 30932-7

PROJETO ARQUITETÔNICO

DATA: 23.03.16
SUBSTITUIÇÃO: 19.11.19

04/05