


11 FACHADA  
ESCALA 1:50

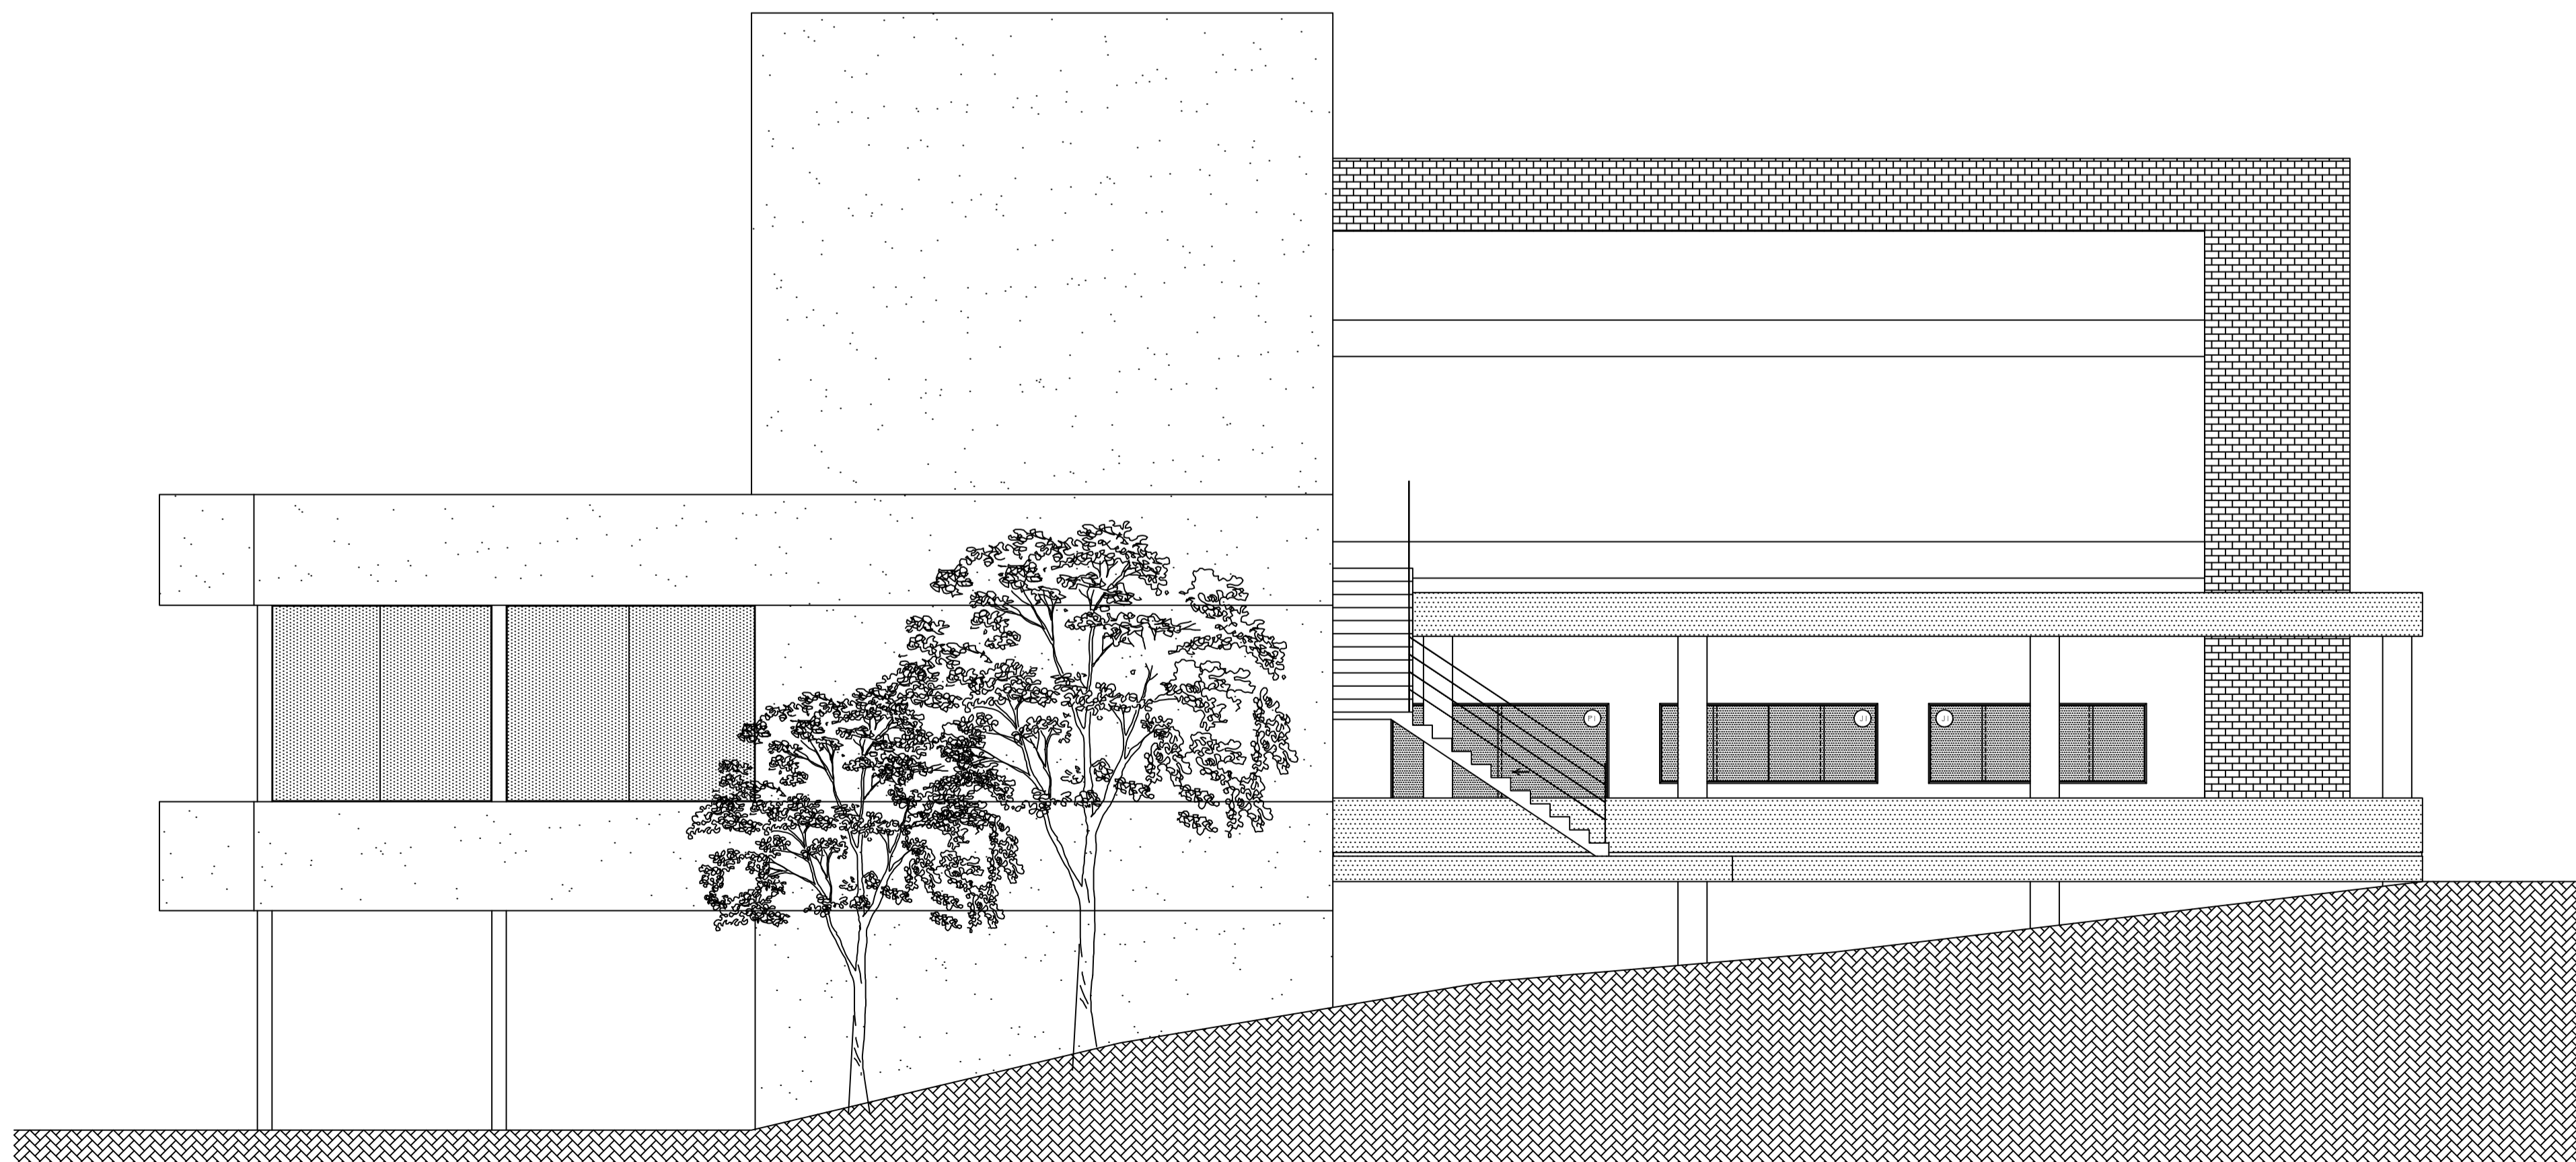

10 FACHADA  
ESCALA 1:50

- NOTAS
01. Dimensões em centímetros, exceto onde indicado
  02. As cotas pressupõem sobre o terreno
  03. Verificar medidas no local
  04. Todas as paredes não cotadas são de 15cm
  05. Níveis dados em centímetros

QUADRO DE ÁREAS:

ÁREA DO TERRENO	1022,68 M <sup>2</sup>
ÁREA CONSTRUÍDA	1530,70 M <sup>2</sup>
ÁREA DE PROJEÇÃO	735,40 M <sup>2</sup>
TAXA DE OCUPAÇÃO (TO)	73,84 %
ÁREA PERMEÁVEL	153,29 M <sup>2</sup>
TAXA DE PERMEABILIDADE (TP)	14,98 %
COEFICIENTE DE APROVEITAMENTO (CA)	1,49

QUADRO DE VÃOS:

TIPO	A	B	TIPO	A	B	C	TIPO	A	B	C
F1	300	210	J1	300	100	110	V1	130	240	
F2	120	210	J2	250	100	110	V2	250	110	100
F3	300	210	J3	300	100	137	V3	300	210	
F4	80	210					V4	130	100	110
F5	70	210	B1	230	40	170	V5	150	210	
F6	180	210	B2	100	40	170				
F7	750	210								
F8	450	210								

LEGENDA:  
F - PORTA; B - BACULA; J - JANELAS; V - VÃOS