



SINAL	CÓDIGO	NOME	QUANT.
	R - 19	VELOCIDADE MÁXIMA PERMITIDA	4
	-	TRAVESSIA DE PEDESTRE	6
	M-1	RUA PROJETADA " y " RUA PROJETADA " W "	2
	R - 1	PARADA OBRIGATORIA	1

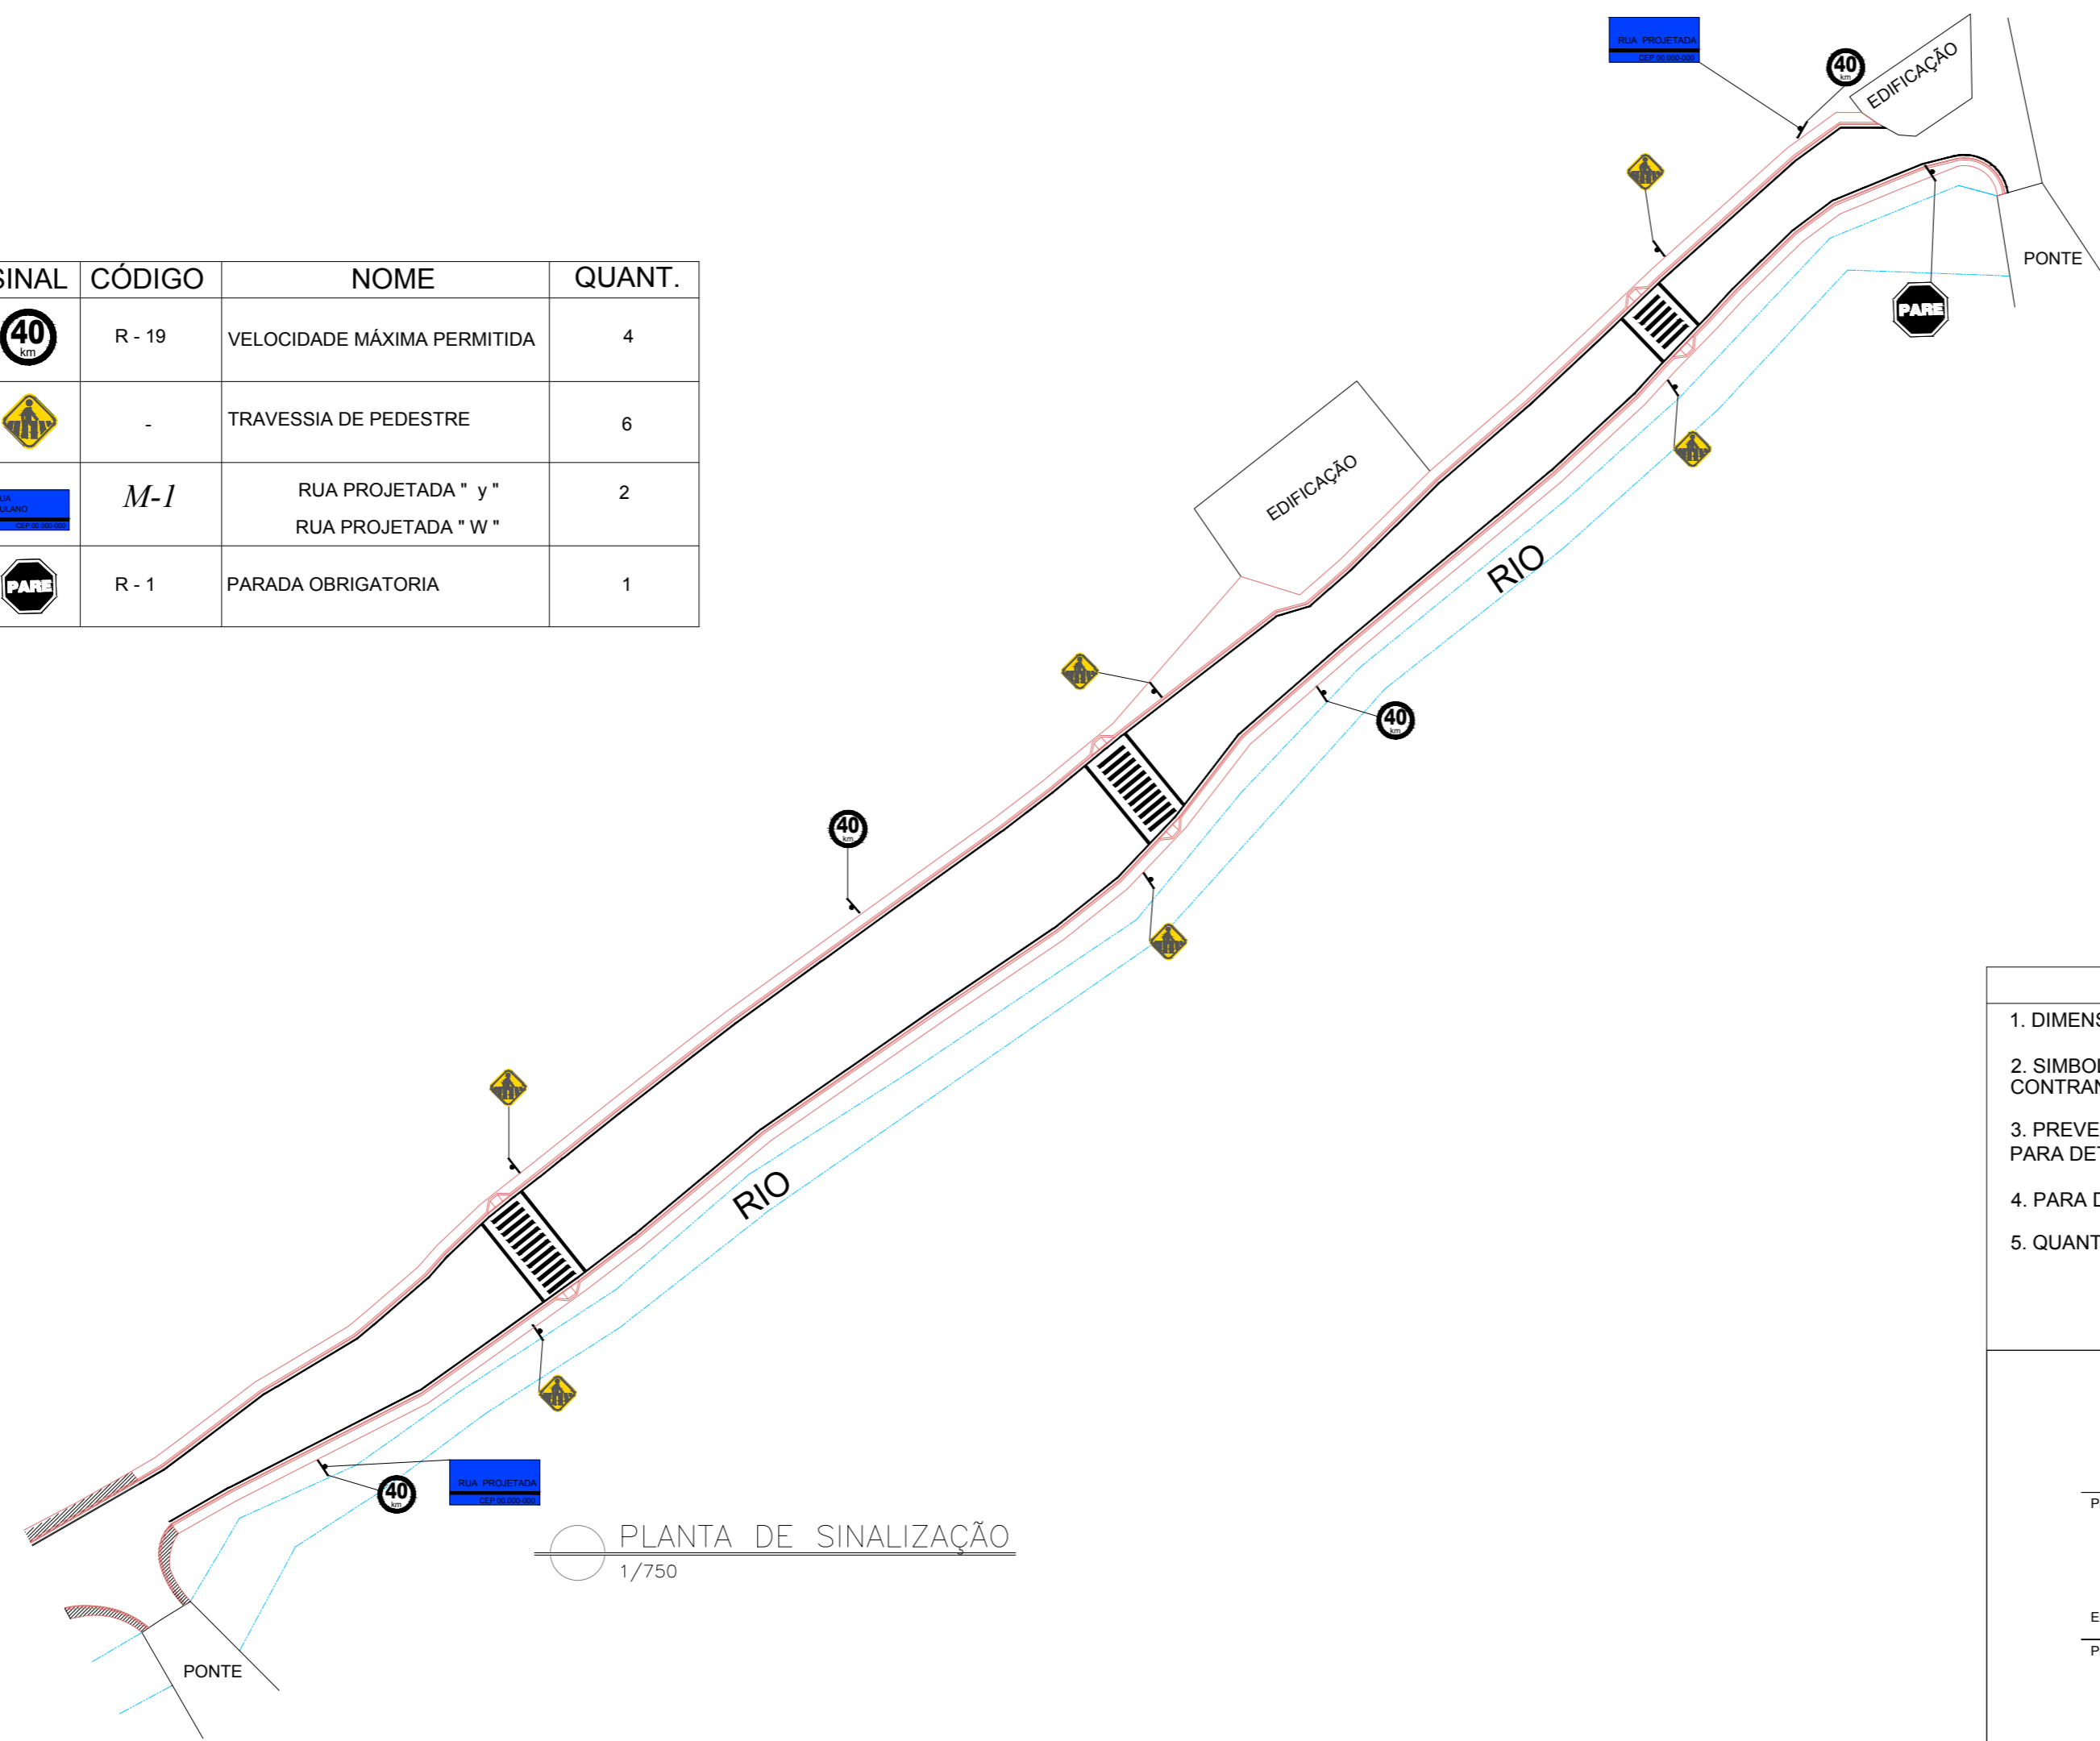

MODELO DE PLACAS

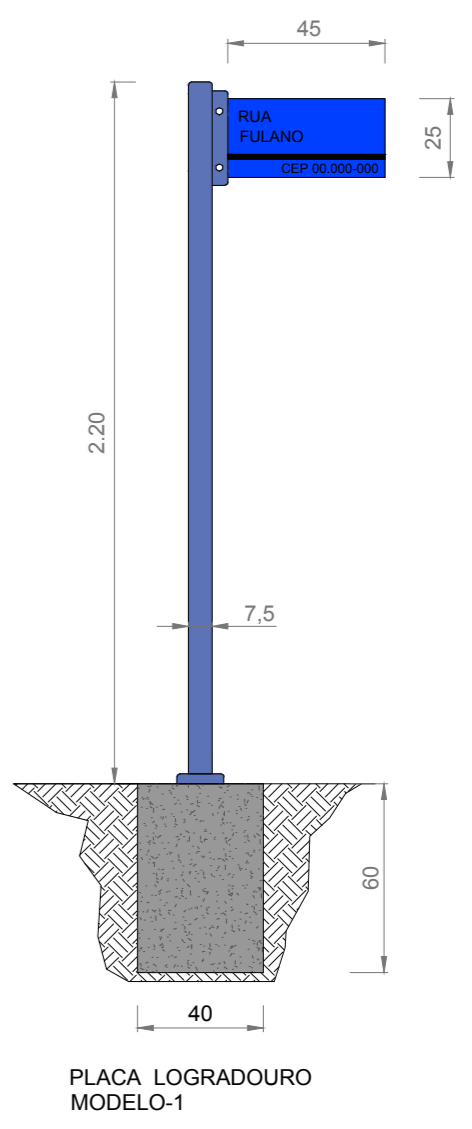

PLACA LOGRADOURO  
MODELO-1

NOTAS

- DIMENSÕES REPRESENTATIVAS.
- SIMBOLOGIA EM CONFORMIDADE COM O "MANUAL BRASILEIRO DE SINALIZAÇÃO DE TRÂNSITO - CONTRAN".
- PREVER RAMPA E REBAIXAMENTO DE MEIO FIO EM TODAS AS FAIXAS DE PEDESTRES. PARA DETALHEAMENTO, VER PROJETO ESPECÍFICO DE CALÇAMENTO.
- PARA DETALHEAMENTO DE PAVIMENTAÇÃO, DRENAGEM E CALÇAMENTO, VER PROJETOS ESPECÍFICOS.
- QUANTITATIVOS:

DESCRIÇÃO	UNIDADE	TOTAL
PINTURA BRANCA	M²	55

Projeto : PROJETO DE SINALIZAÇÃO

Endereço :  
Proprietário :  
PREFEITURA MUNICIPAL DE BREJETUBA

Autor do Projeto :  
CLAUDINEI ULIANA RONCETE  
CREA: 042472/D

Responsável Técnico :  
CLAUDINEI ULIANA RONCETE  
CREA: 042472/D

Data: XX/XX/20XX Escala: INDICADA  
Prancha Nº

DETALHE DO SUPORTE

