


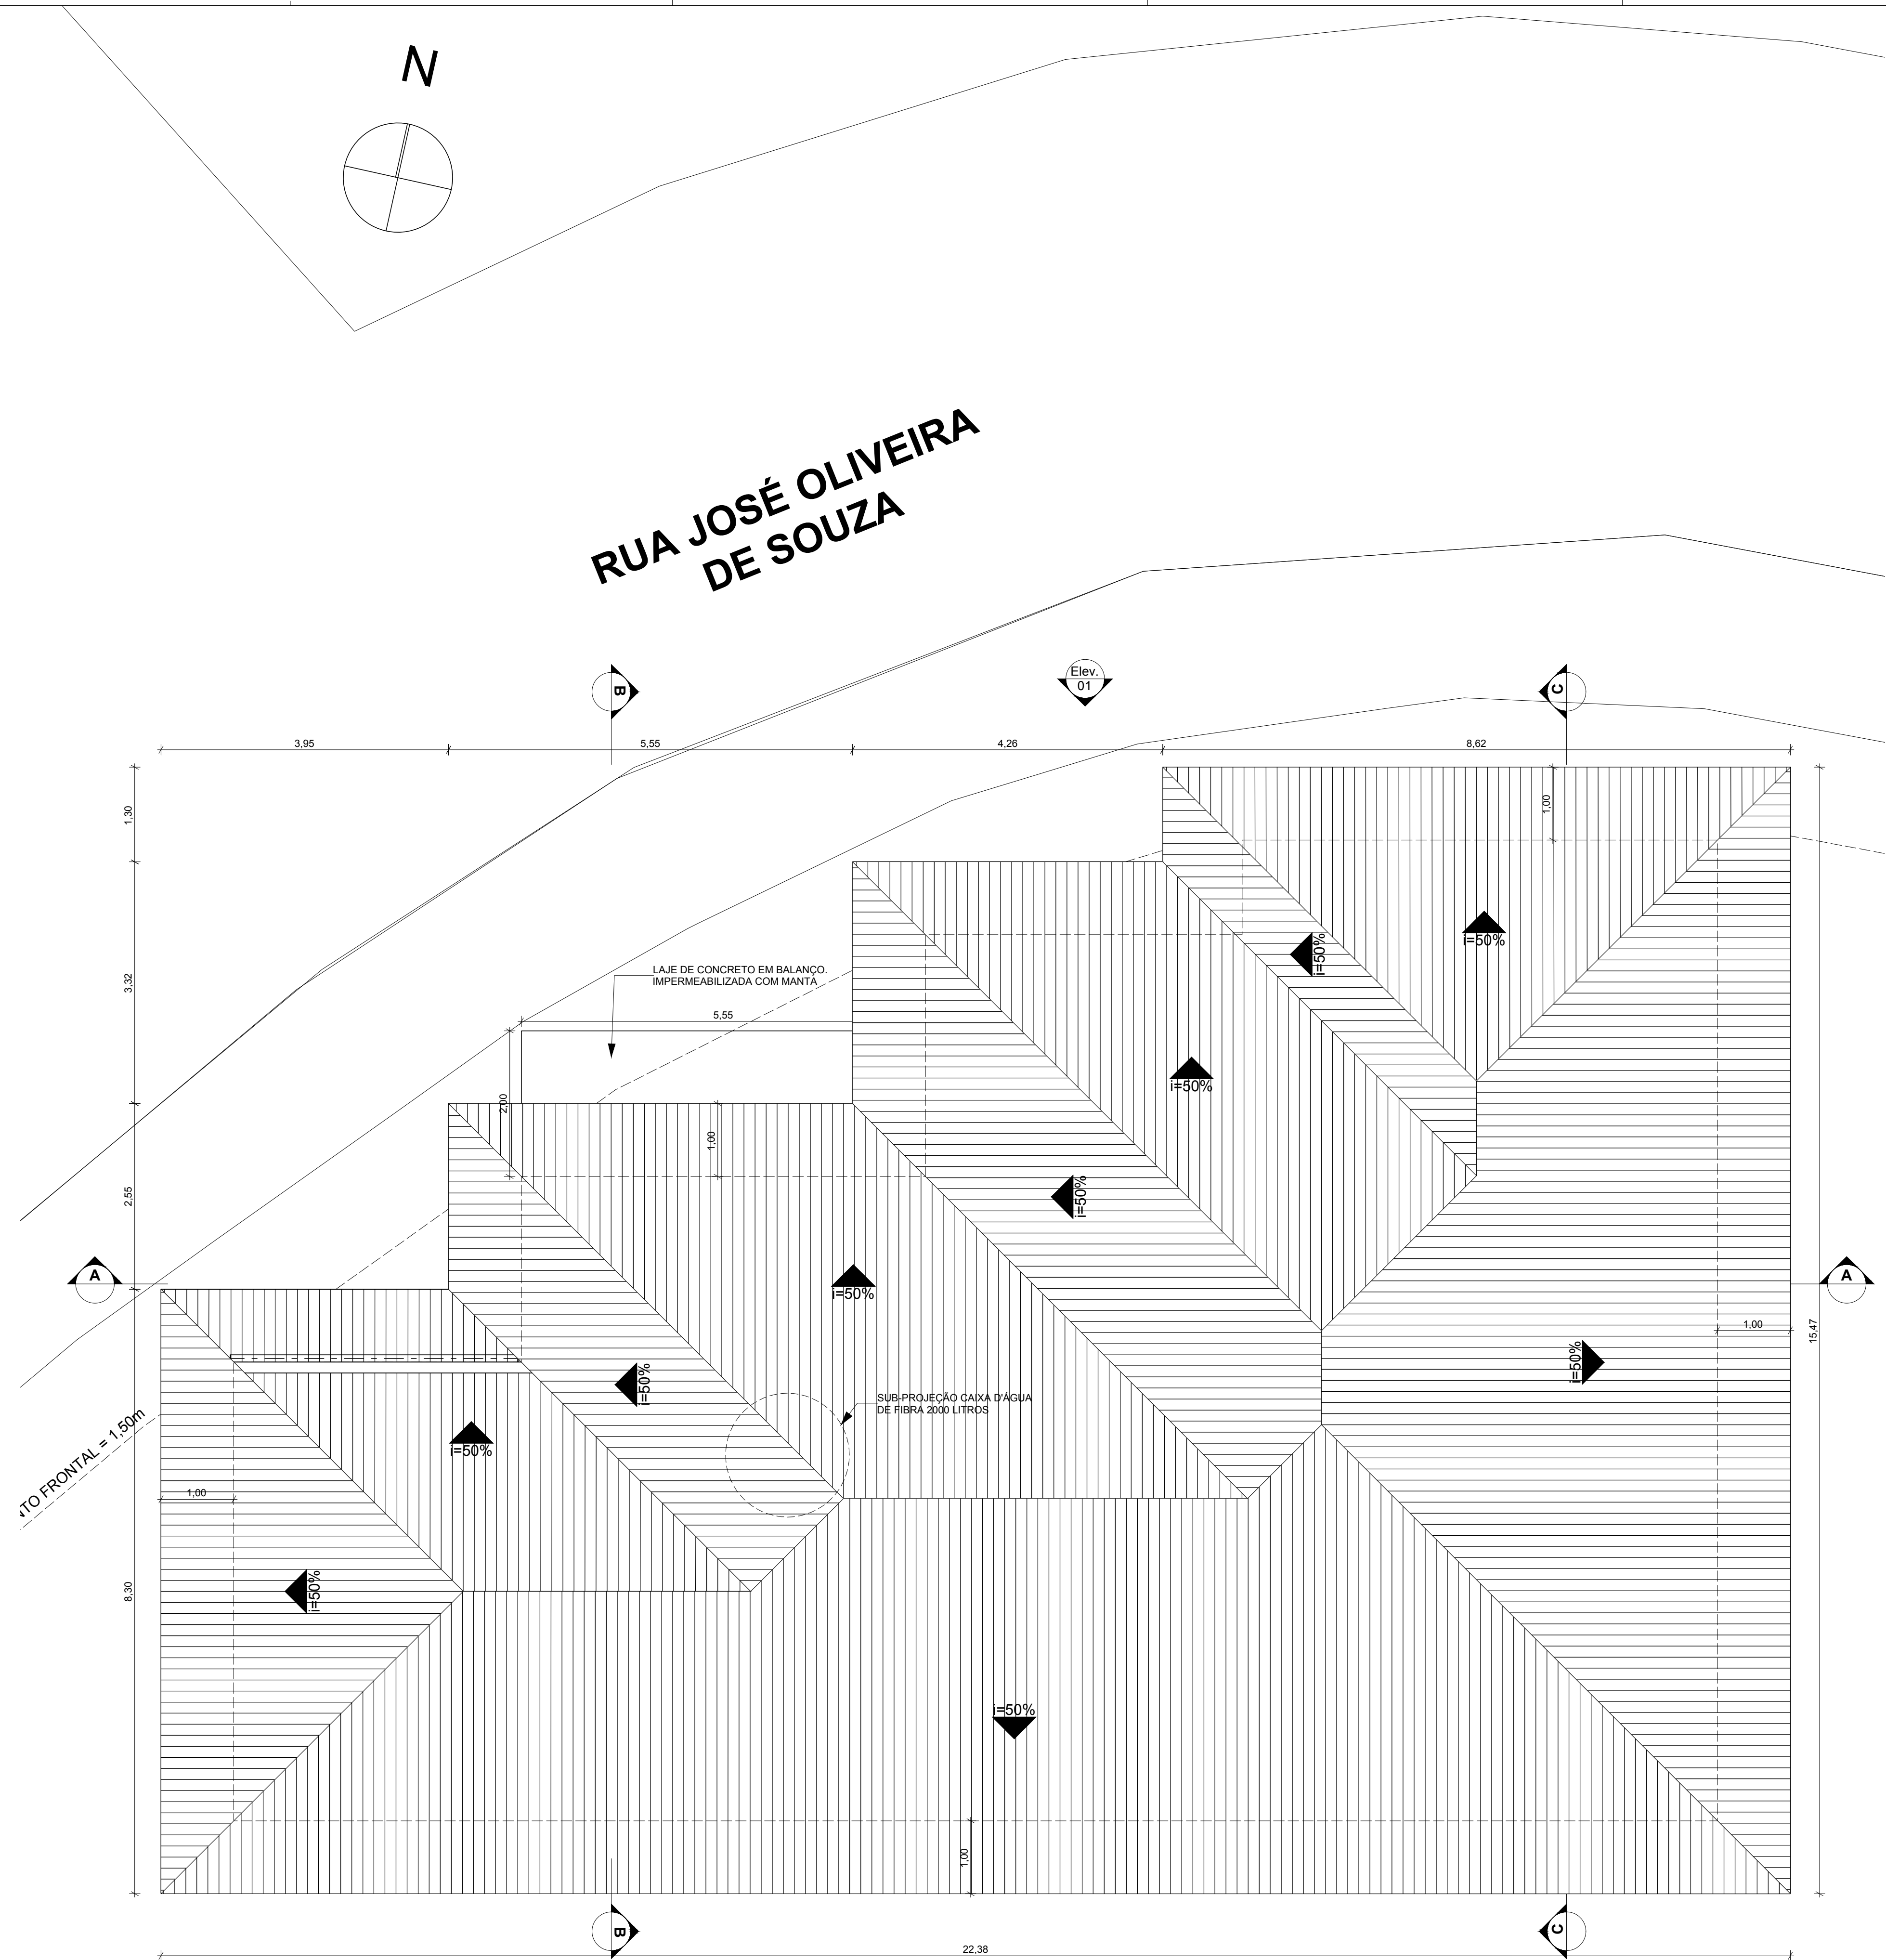

PLANTA DE COBERTURA

Escala: 1:50



IMAGEM 01



IMAGEM 02

PROJETO DE ARQUITETURA

PROJETO

**Centro de Apoio à Secretaria
Municipal de Saúde**

ENDEREÇO
Rua José Oliveira de Souza, Conceição do Castelo, ES

PROPRIETÁRIO

Prefeitura Municipal de Conceição do Castelo

ARQUITETO

Emílio Caliman Terra
CAU 162902-6 ES

DATA

29/01/2019

ARQUIVO DIGITAL
VOLUNTÁRIAS CONCEIÇÃO ANTEPROJETO.19.pln

DIMENSÃO DA FOLHA
A1

CONTEÚDO

PLANTA DE COBERTURA; IMAGEM 01; IMAGEM 02

FOLHA

05/07