



**CORTE AA**  
ESC. 1/150

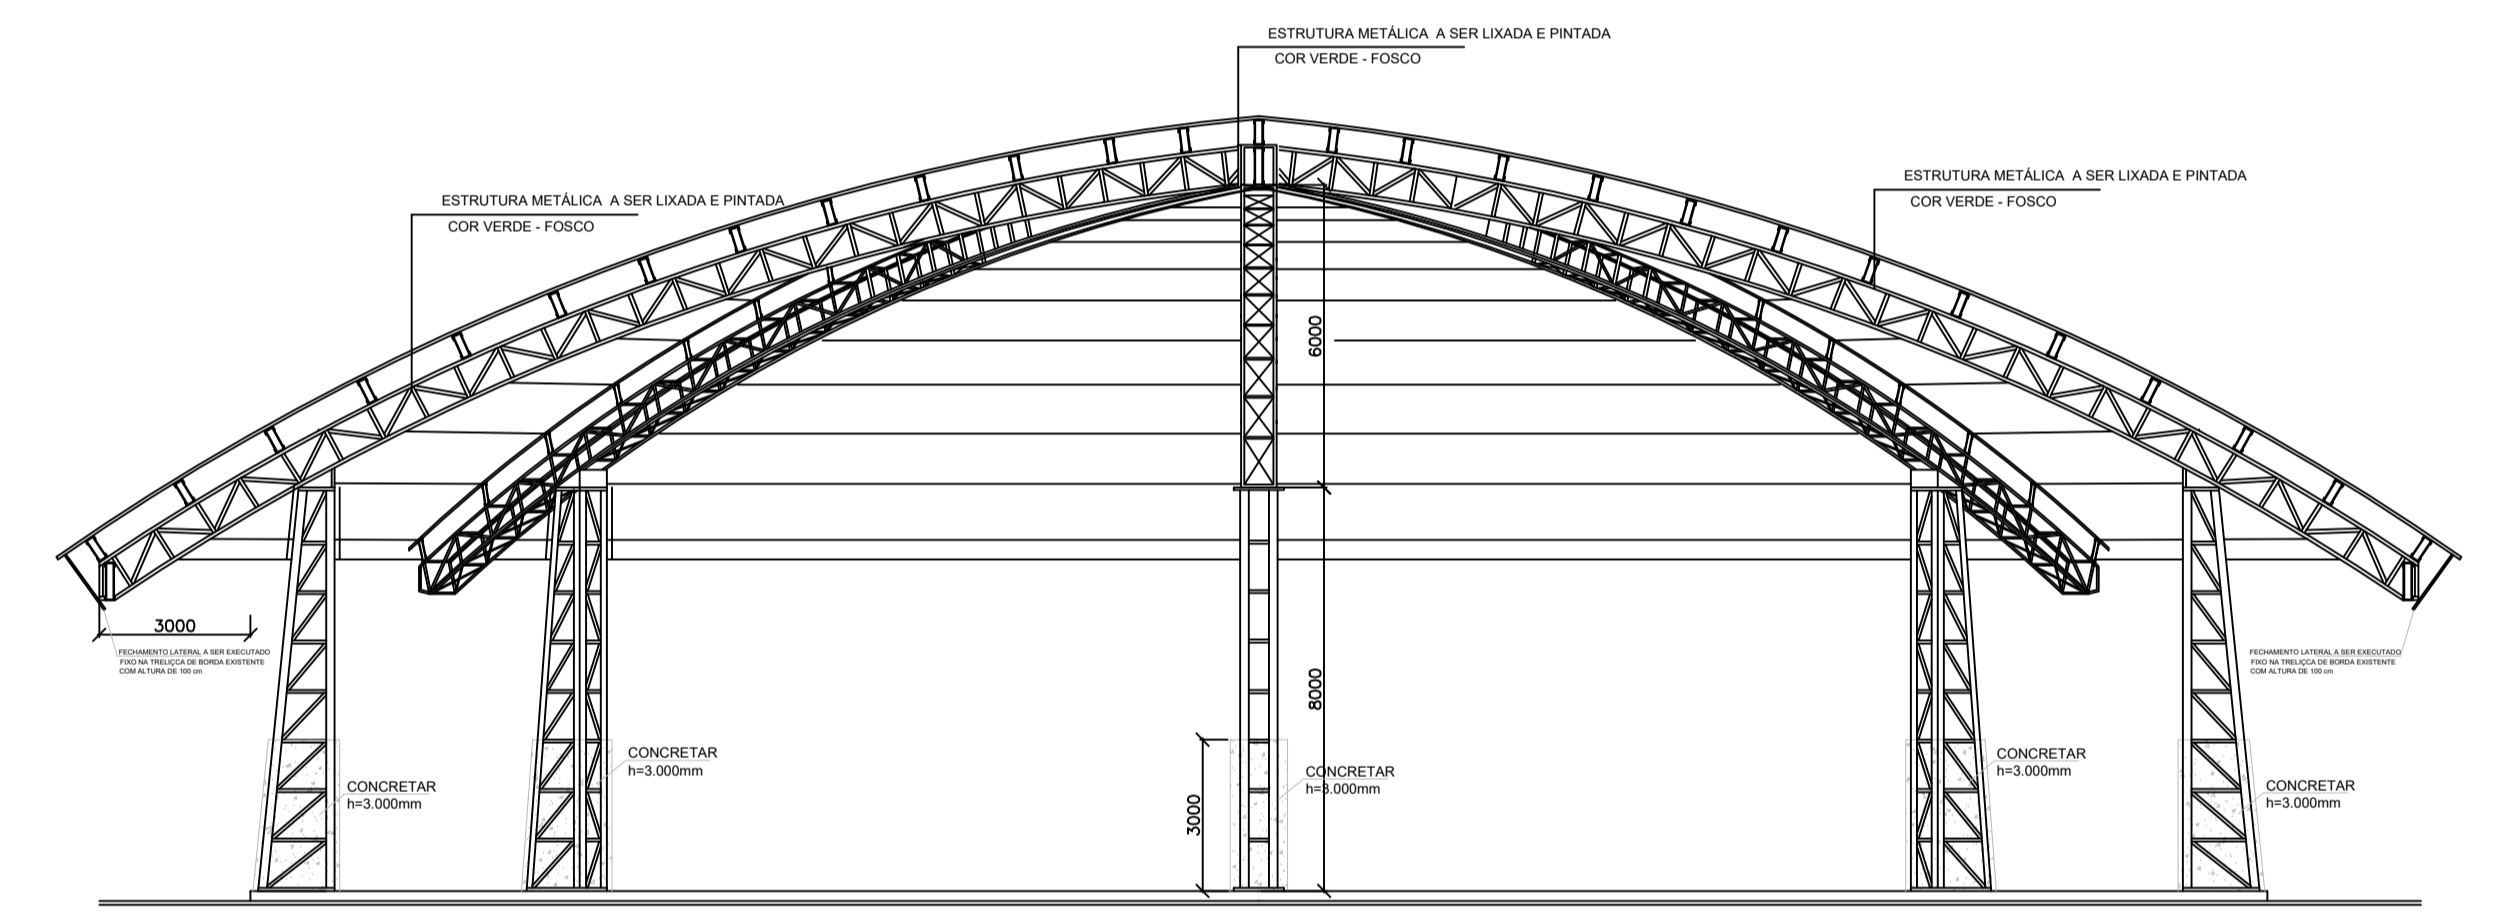

**CORTE BB**  
ESC. 1/150

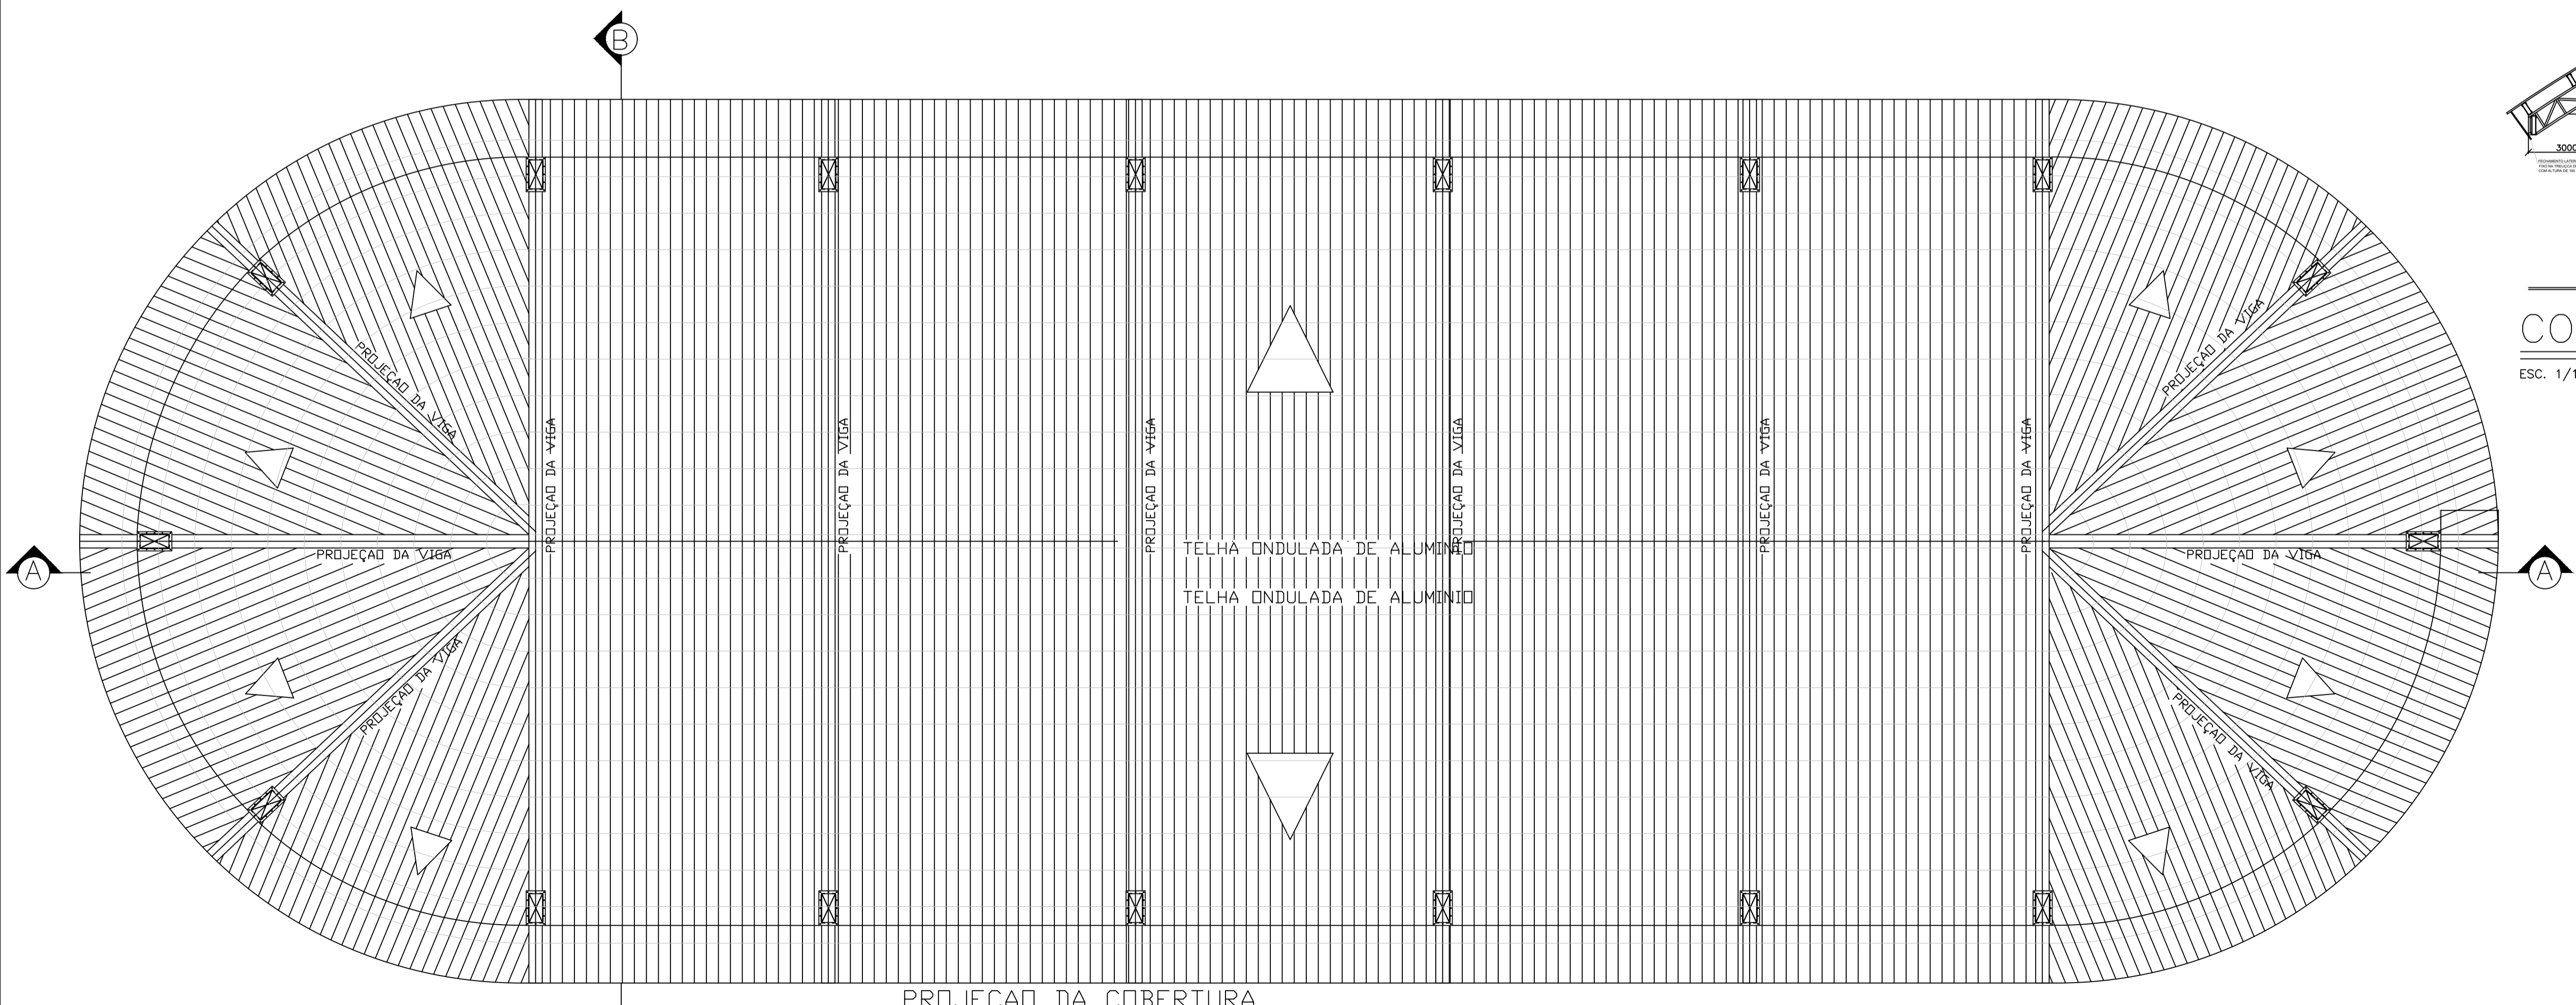

**PLANTA DE COBERTURA**

ÁREA DA COBERTURA: 5.963,60M2  
ESC. 1/200

**PROJETO ARQUITETÔNICO**  
**CENTRO DE EVENTOS SANFONÃO**

PROJETO:  
ELABORAÇÃO DE PROJETOS PARA REFORMA DO CENTRO DE EVENTOS SANFONÃO, DESTINADOS A ATENDER AS NECESSIDADES DA SECRETARIA MUNICIPAL DE ADMINISTRAÇÃO, CULTURA E TURISMO, MUNICÍPIO DE CONCEIÇÃO DO CASTELO.

OBSERVAÇÕES:  
DIMENSÕES E DETALHAMENTO DA COBERTURA DE ACORDO COM PROJETO ESPECÍFICO. TODAS AS MEDIDAS DEVERÃO SER VERIFICADAS ANTES DE SUA FABRICAÇÃO. A ESTRUTURA ANTIGA DEVERÁ SER LIXADA PARA REMOÇÃO DA CORROÇÃO E POSTERIOR PINTURA.

LOCAL	ÁREA CONSTRUÍDA	
ÁREA TOTAL DA EDIFICAÇÃO - PLANTA BAIXA	5.296,45	m²
ÁREA TOTAL DA COBERTURA (considerando inclinação do telhado)	5.963,50	m²

PROJETO/RT:

JOÃO LUCAS DIAS  
ENGENHEIRO CIVIL - CREA ES 042317/D

PROPRIETÁRIO:

PREFEITURA MUNICIPAL DE CONCEIÇÃO DO CASTELO  
CNPJ: 27.165.570/0001-98

CONTEÚDO: <b>PLANTA COBERTURA</b> <b>CORTE A A</b> <b>CORTE BB</b>	DESENHISTA: JOÃO LUCAS DIAS
	DATA DO PROJETO: AGOSTO / 2021
	PRANCHA: 02/02