



E = 264950

E = 265050

E = 265150

N = 7746900

N = 7746800

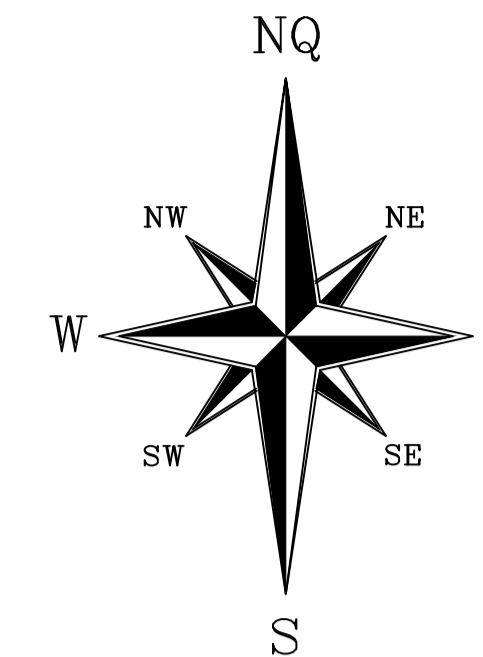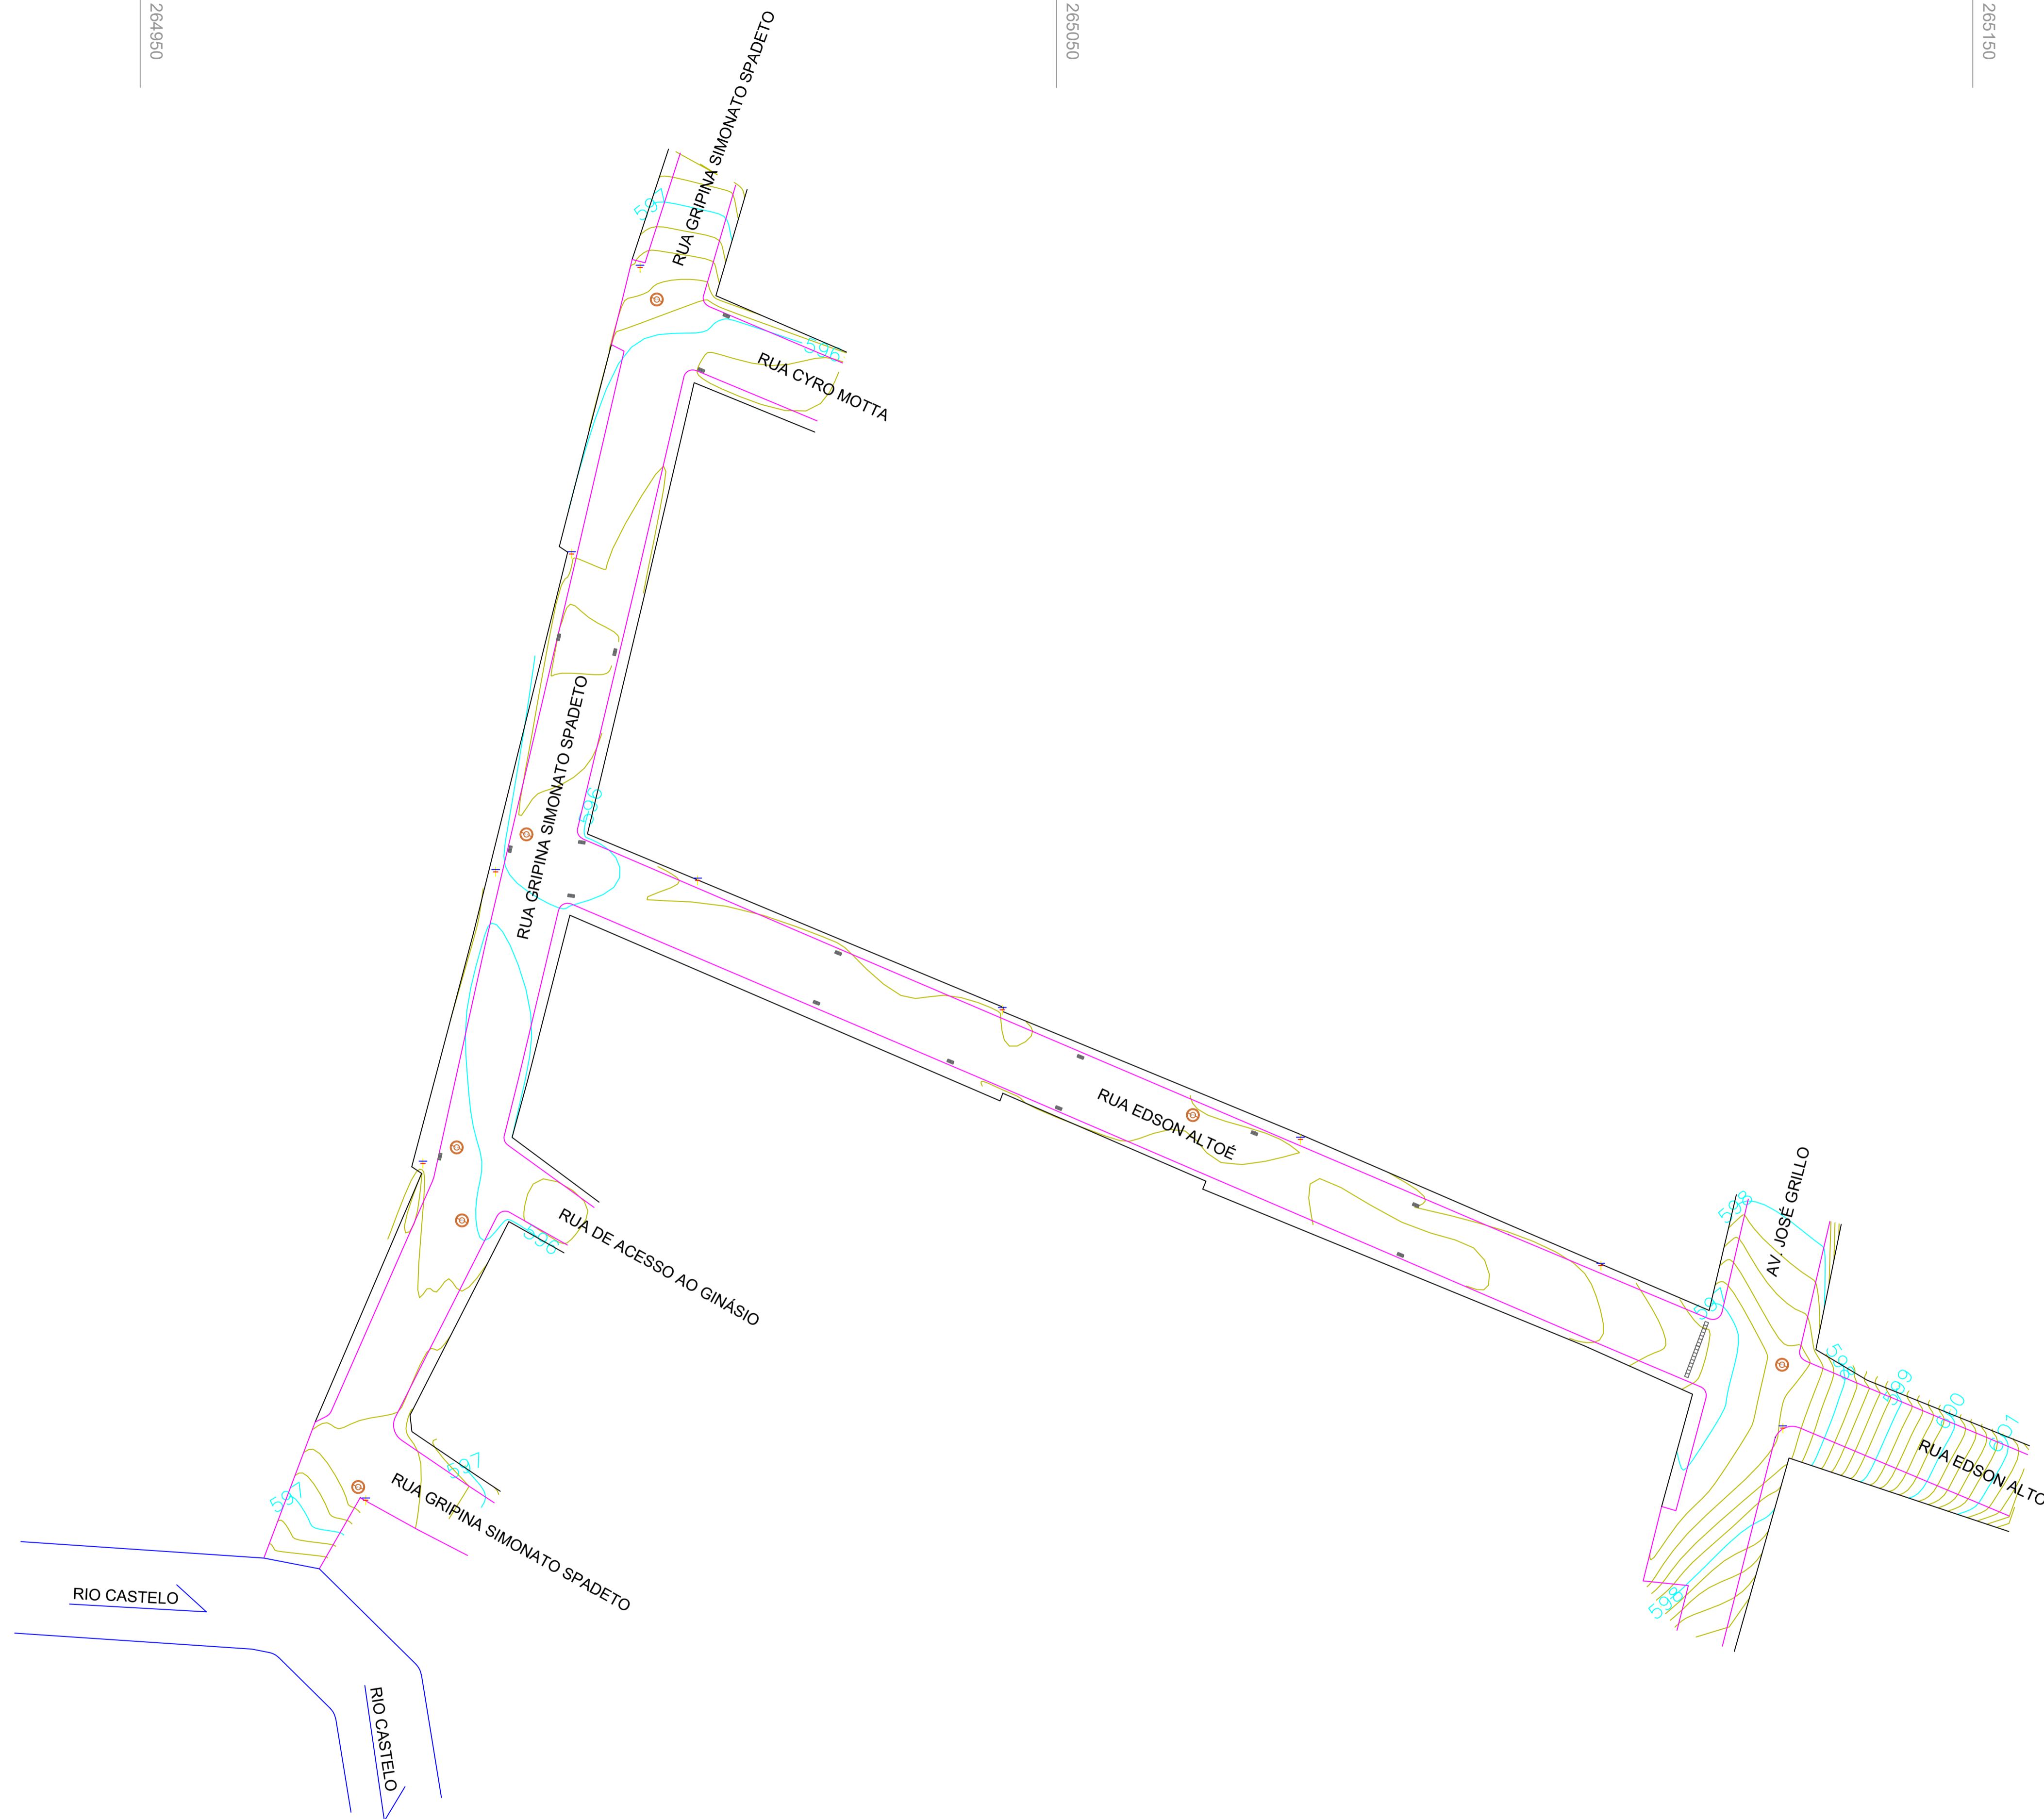

PREFEITURA

PREFEITURA DE CONCEIÇÃO DO CASTELO
APROVADO

ATESTO QUE O PROJETO ENCONTRA-SE APROVADO PELA ADMINISTRAÇÃO.

PREFEITO MUNICIPAL

Título:
Levantamento Planialtimétrico Cadastral

Local:
Bairro Pedro Rigo, Conceição do Castelo - ES

Data: 13-10-2021
Escala: 1/400
ART: 0820210128659 Folha: A1 Prancha 01/03

PREFEITURA MUNICIPAL DE CONCEIÇÃO DO CASTELO - ES

ORIENTAÇÕES			
	RIO CASTELO		POSTE
	CALÇADA		P.V.
	RUA / MEIO FIO		GALERIA DRENAGEM
	CURVAS DE NÍVEL SECUNDARIAS 0,20 X 0,20 M		
	CURVAS DE NÍVEL MESTRE 1,00 X 1,00 M		

Contratante:


Prefeitura Municipal de Conceição do Castelo - ES
CPNJ: 27.165.570/0001-98

Responsável Técnico:

Claudinei Uliana Roncete
Engenheiro Civil
CREA: ES-042472/D



PREFEITURA

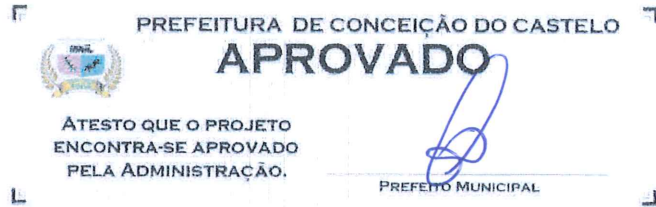

Título:

Levantamento Planialtimétrico Cadastral

Local:

Bairro Pedro Rigo, Conceição do Castelo - ES

Data: 13-10-2021

Escala: 1/400

ART: 0820210128659 Folha: A1 Prancha 01/03

PREFEITURA MUNICIPAL DE
CONCEIÇÃO DO CASTELO - ES

ORIENTAÇÕES

	RIO CASTELO		POSTE
	CALÇADA		P.V.
	RUA / MEIO FIO		GALERIA DRENAGEM
	CURVAS DE NÍVEL SECUNDARIAS 0,20 X 0,20 M		
	CURVAS DE NÍVEL MESTRE 1,00 X 1,00 M		


Contratante:

Prefeitura Municipal de Conceição do Castelo - ES
CPNJ: 27.165.570/0001-98



Responsável Técnico:

Claudinei Uliana Roncete
Engenheiro Civil
CREA: ES-042472/D

Claudinei Uliana Roncete
ENG. CIVIL
CREA: ES-042472/D

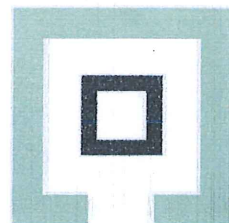

Ron7
Projetos e Consultoria

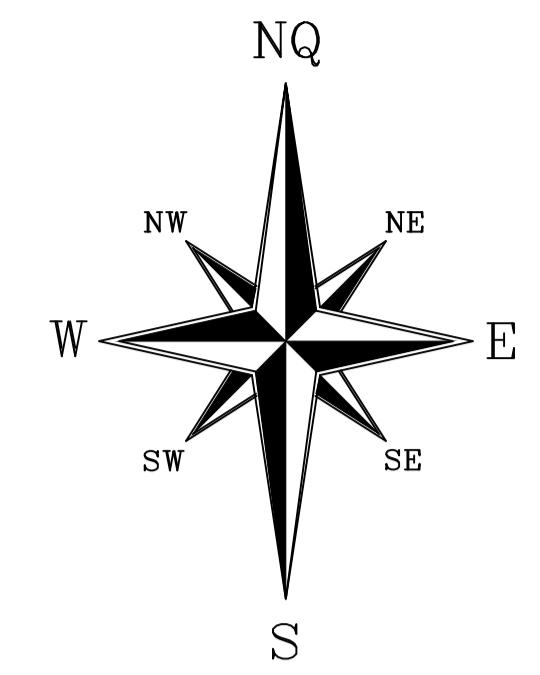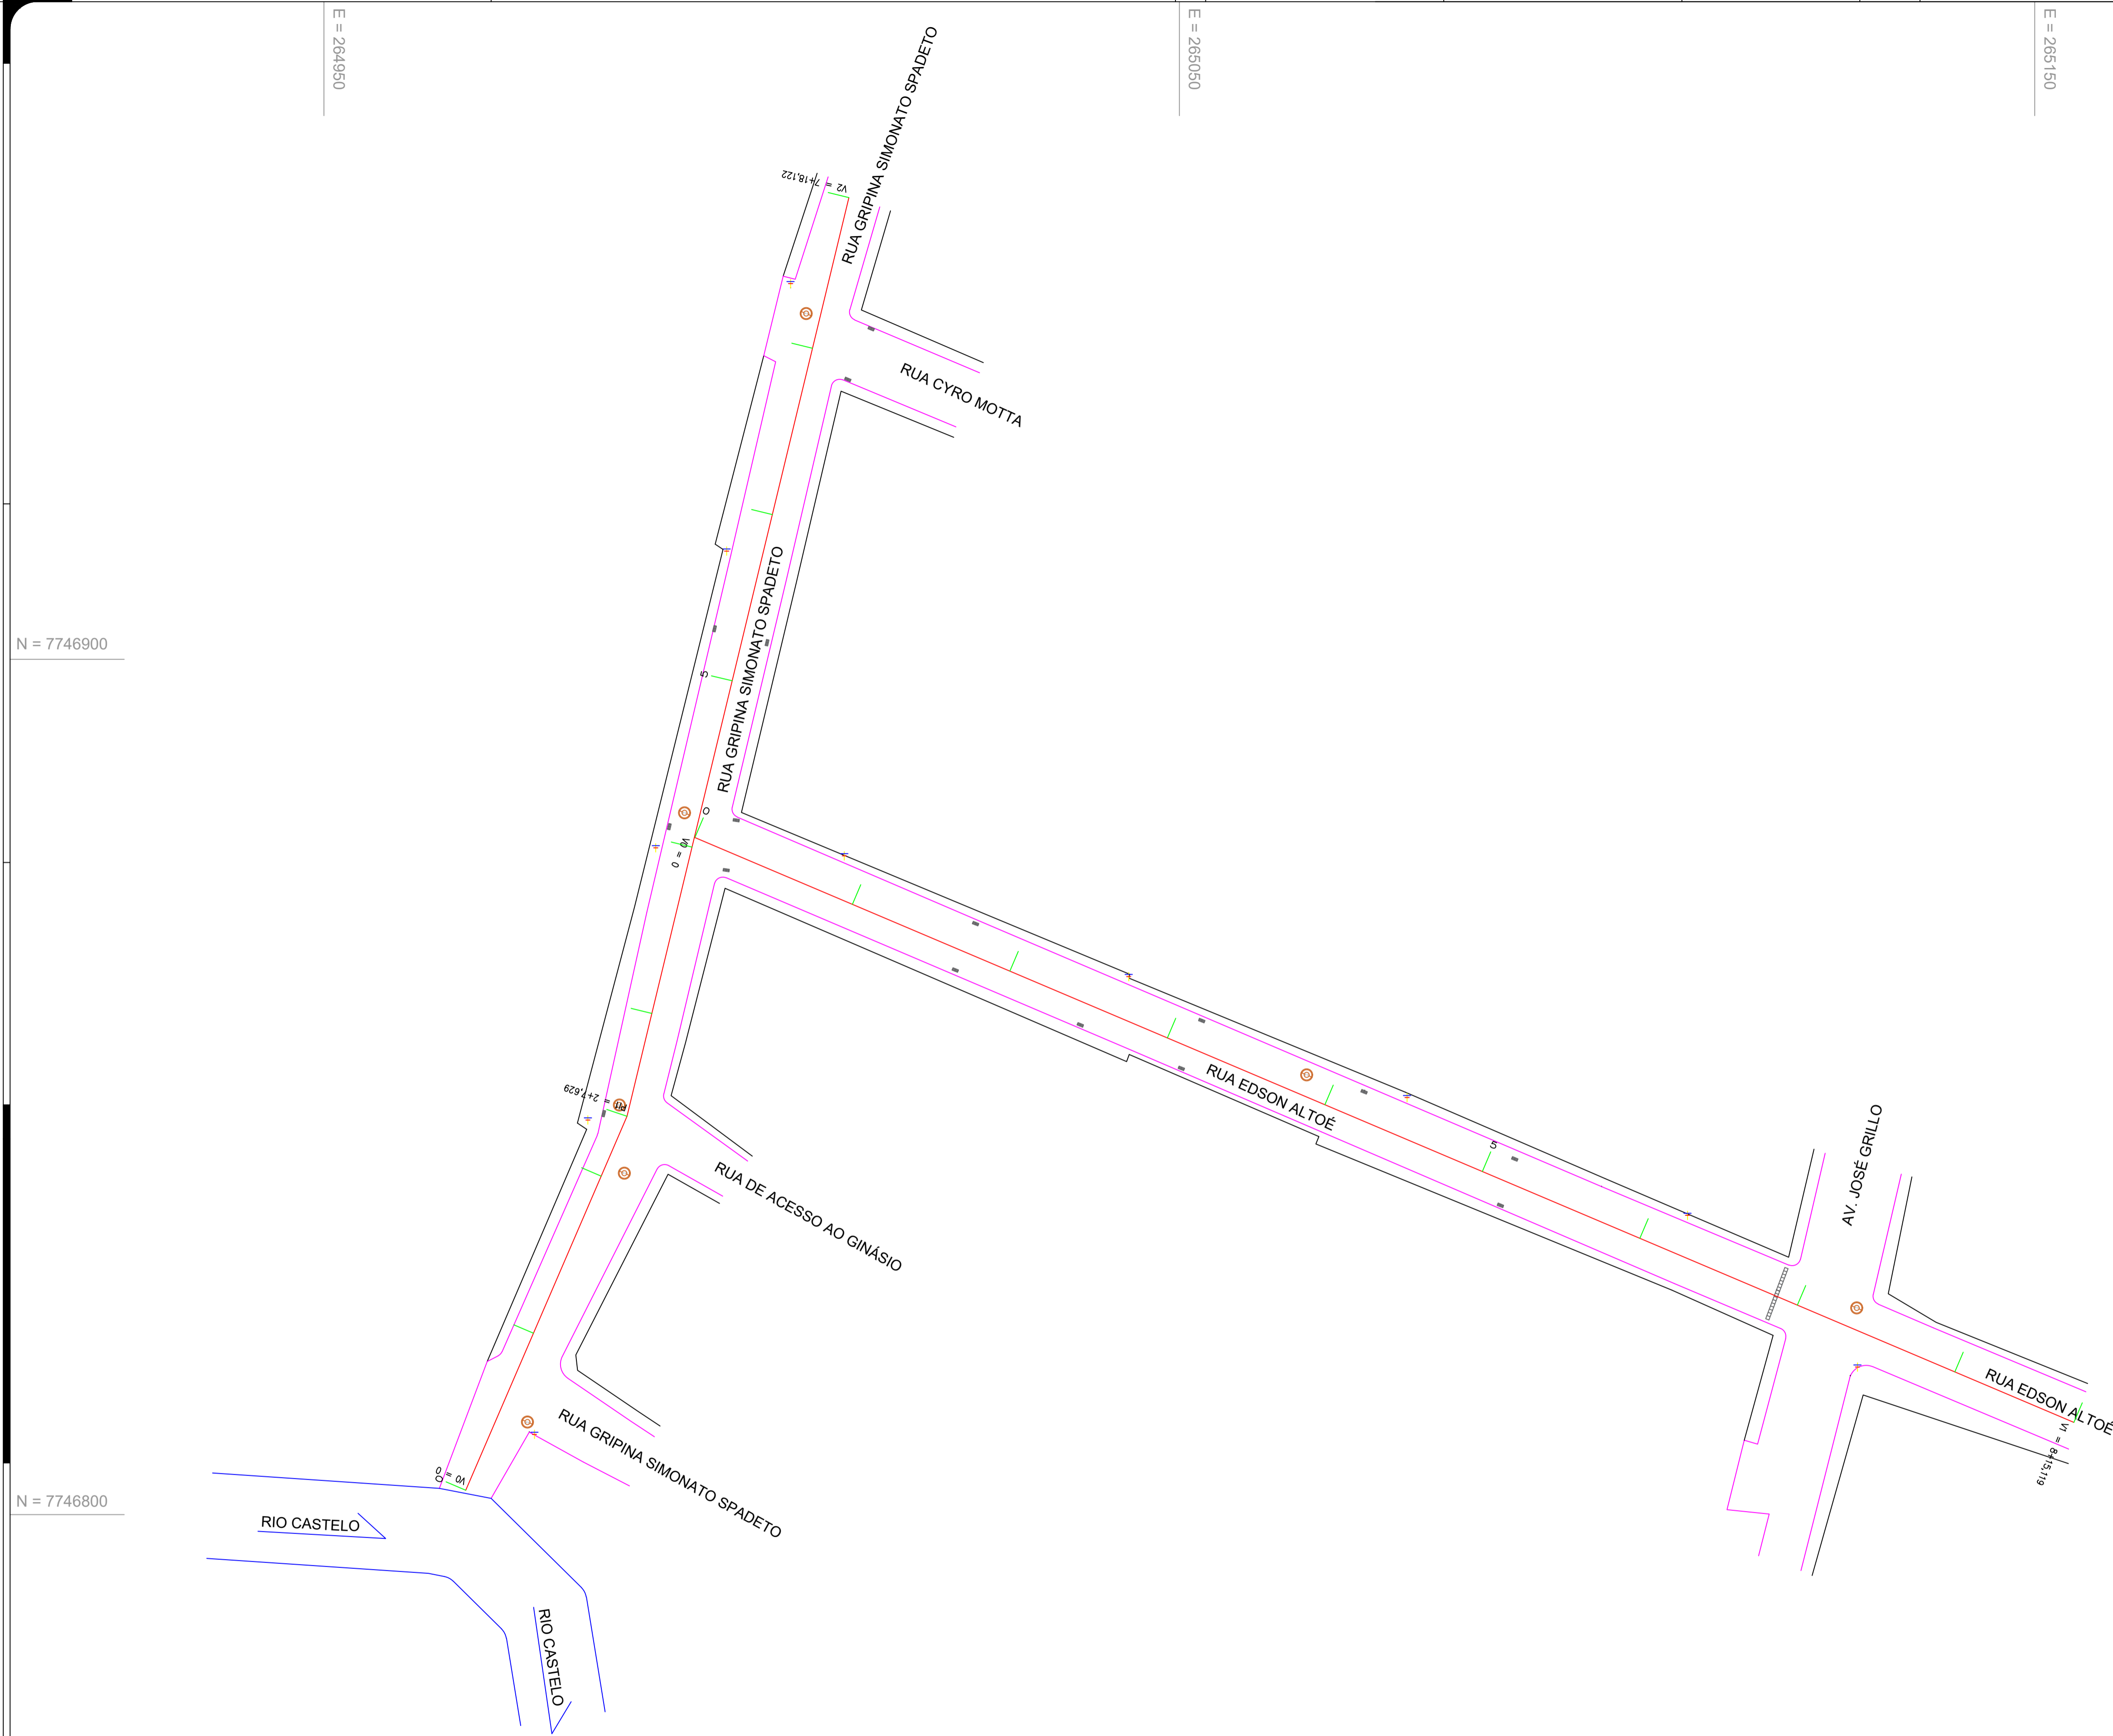

PREFEITURA

PREFEITURA DE CONCEIÇÃO DO CASTELO

APROVADO

ATESTO QUE O PROJETO ENCONTRA-SE APROVADO PELA ADMINISTRAÇÃO.

PREFEITO MUNICIPAL

Título: *Projeto Traçado Horizontal*

Local: *Bairro Pedro Rigo, Conceição do Castelo - ES*

Data: 13-10-2021
 Escala: 1/400
 ART: 0820210128659 Folha: A1 Prancha 02/03

PREFEITURA MUNICIPAL DE CONCEIÇÃO DO CASTELO - ES

ORIENTAÇÕES

	RIO CASTELO		POSTE
	CALÇADA		P.V.
	RUA / MEIO FIO		GALERIA DRENAGEM
	TRAÇADO HORIZONTAL		ESTACAS

Contratante:

Prefeitura Municipal de Conceição do Castelo - ES
 CPNJ: 27.165.570/0001-98

Responsável Técnico:

Claudinei Uliana Roncete
 Engenheiro Civil
 CREA: ES-042472/D



PREFEITURA



Título:

Projeto Traçado Horizontal

Local:

Bairro Pedro Rigo, Conceição do Castelo - ES

Data: 13-10-2021

Escala: 1/400

ART: 0820210128659 Folha: A1 Prancha 02/03

PREFEITURA MUNICIPAL DE
CONCEIÇÃO DO CASTELO - ES

ORIENTAÇÕES

	RIO CASTELO		POSTE
	CALÇADA		P.V.
	RUA / MEIO FIO		GALERIA DRENAGEM
	TRAÇADO HORIZONTAL		
	ESTACAS		


Contratante:

[Signature]
Prefeitura Municipal de Conceição do Castelo - ES
CPNJ: 27.165.570/0001-98


Responsável Técnico:

[Signature]
Claudinei Uliana Roncete
Engenheiro Civil
CREA: ES-042472/D


Claudinei Uliana Roncete
ENG. CIVIL
CREA: ES-042472/D

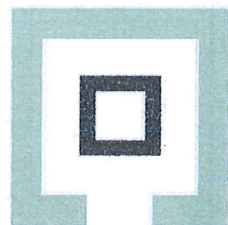

Ron7
Projetos e Consultoria

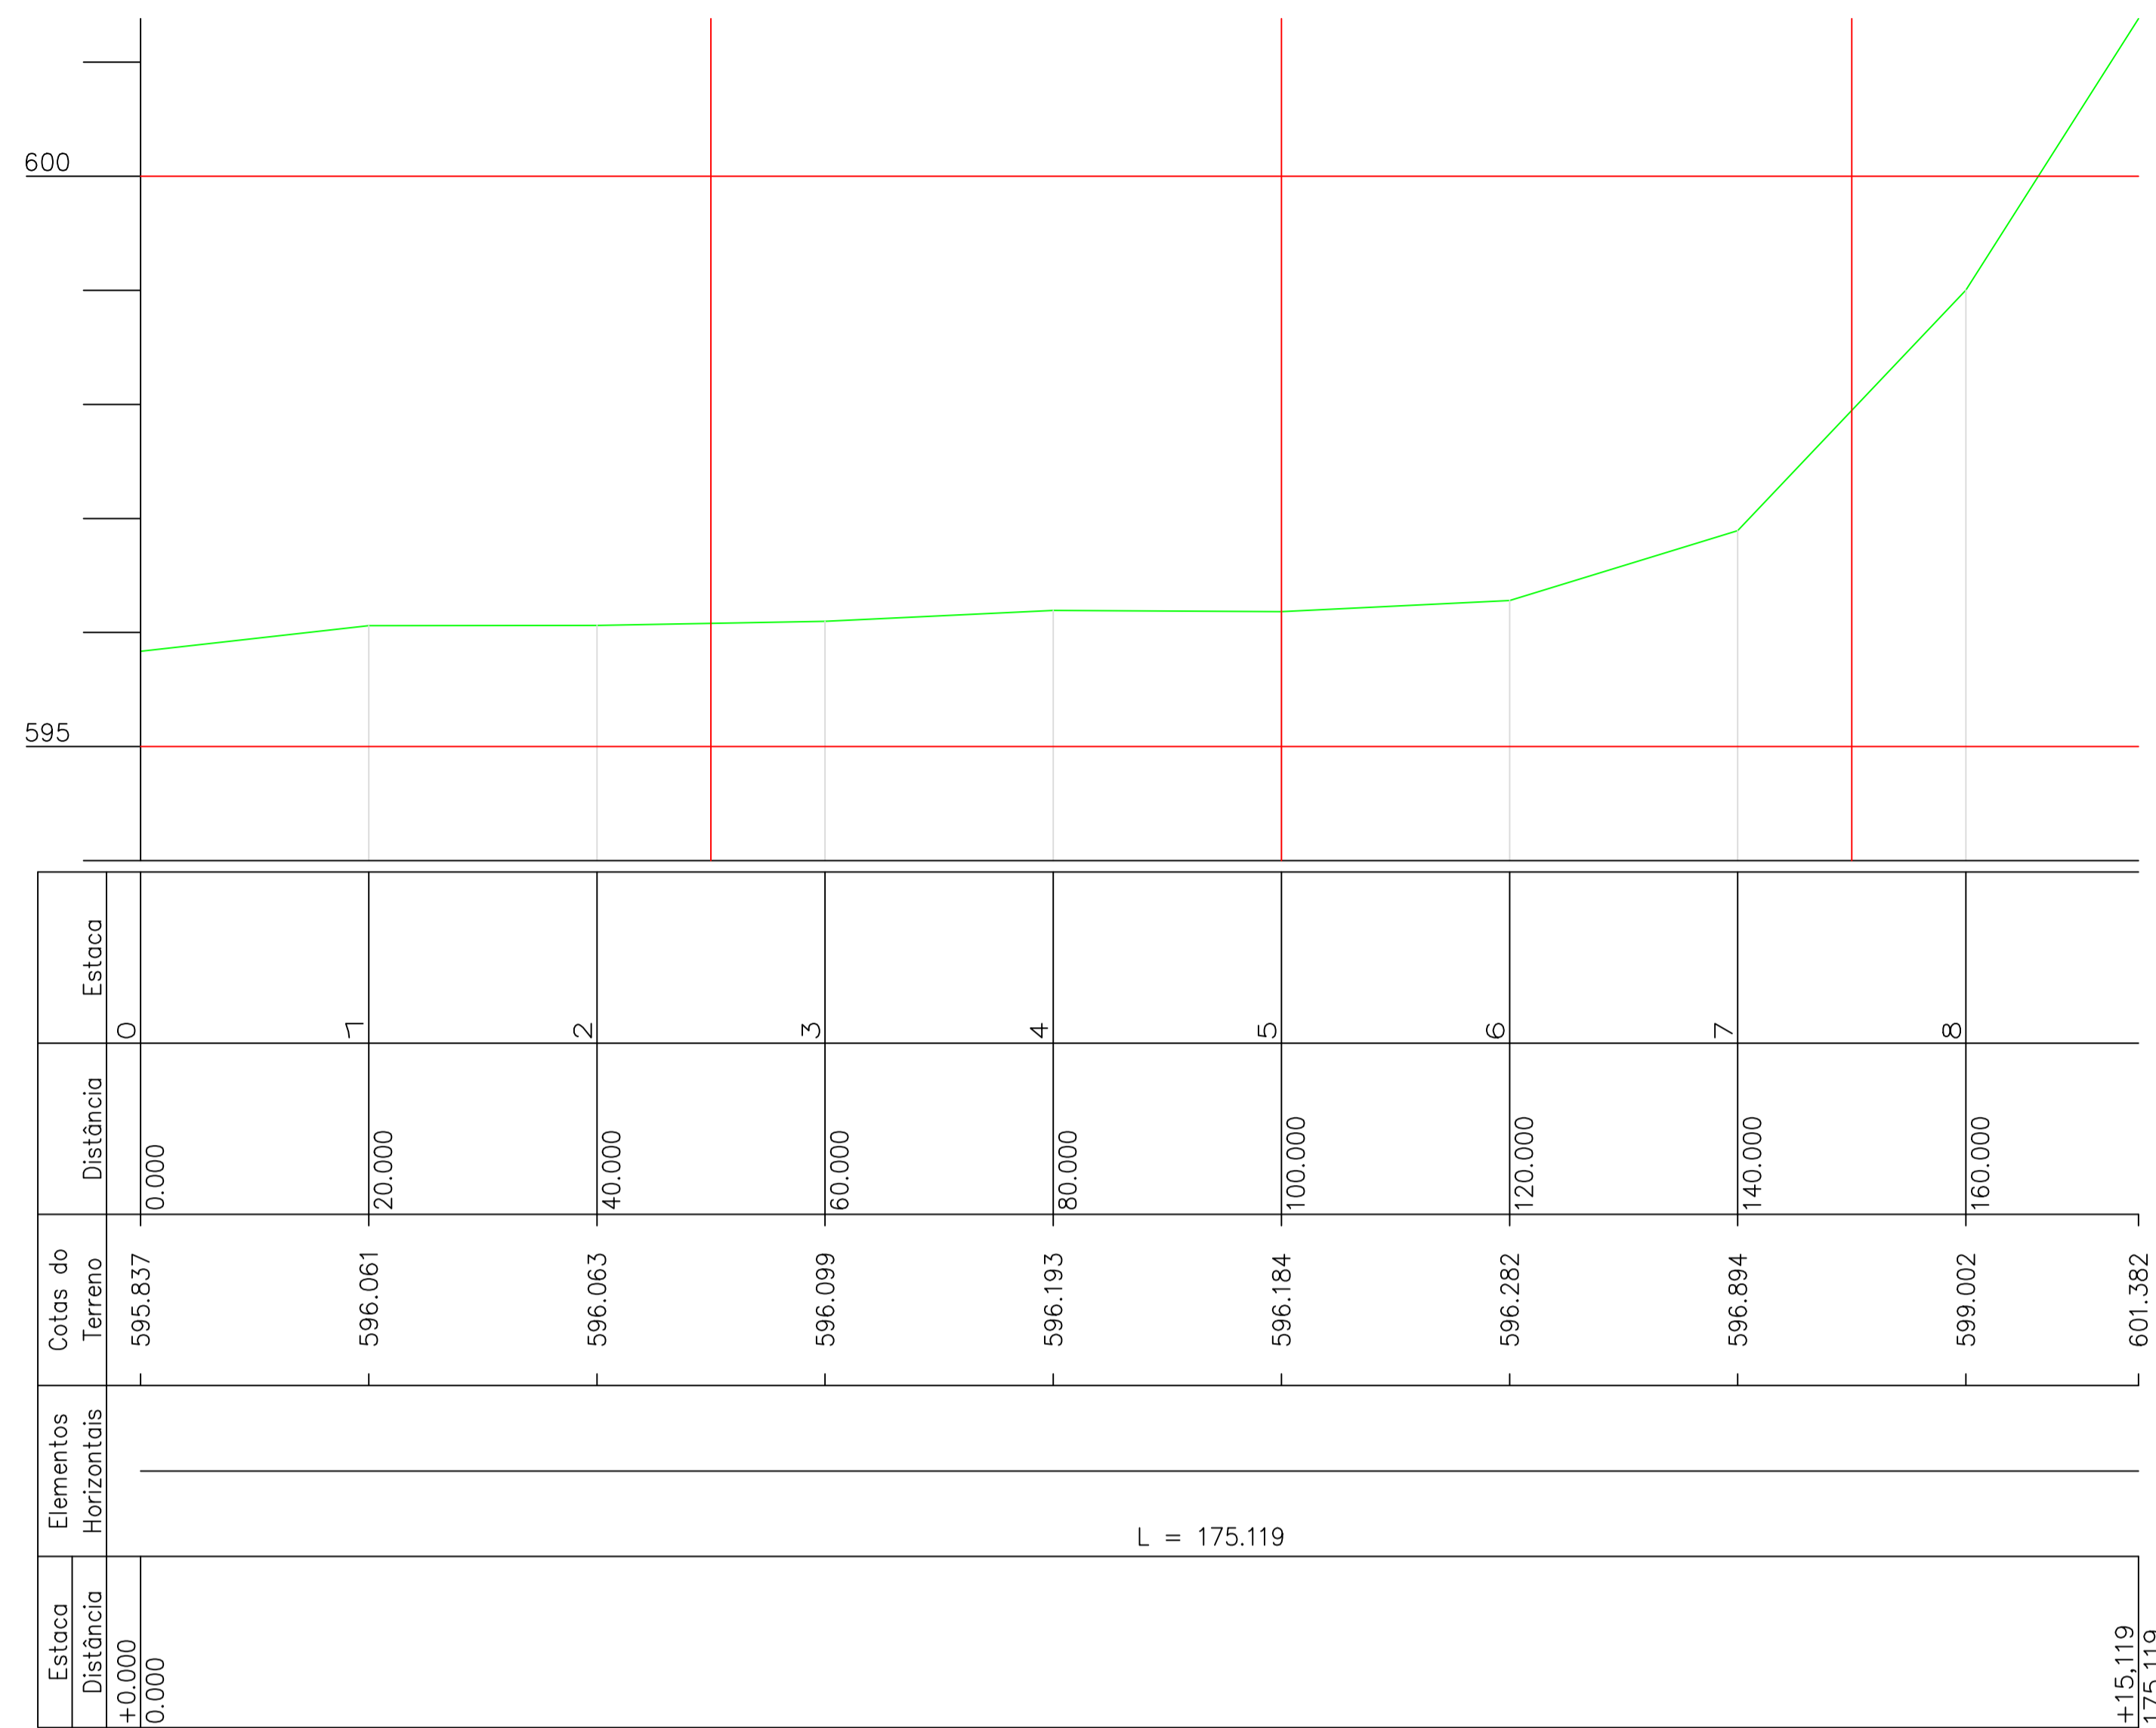

RUA EDSON ALTOÉ

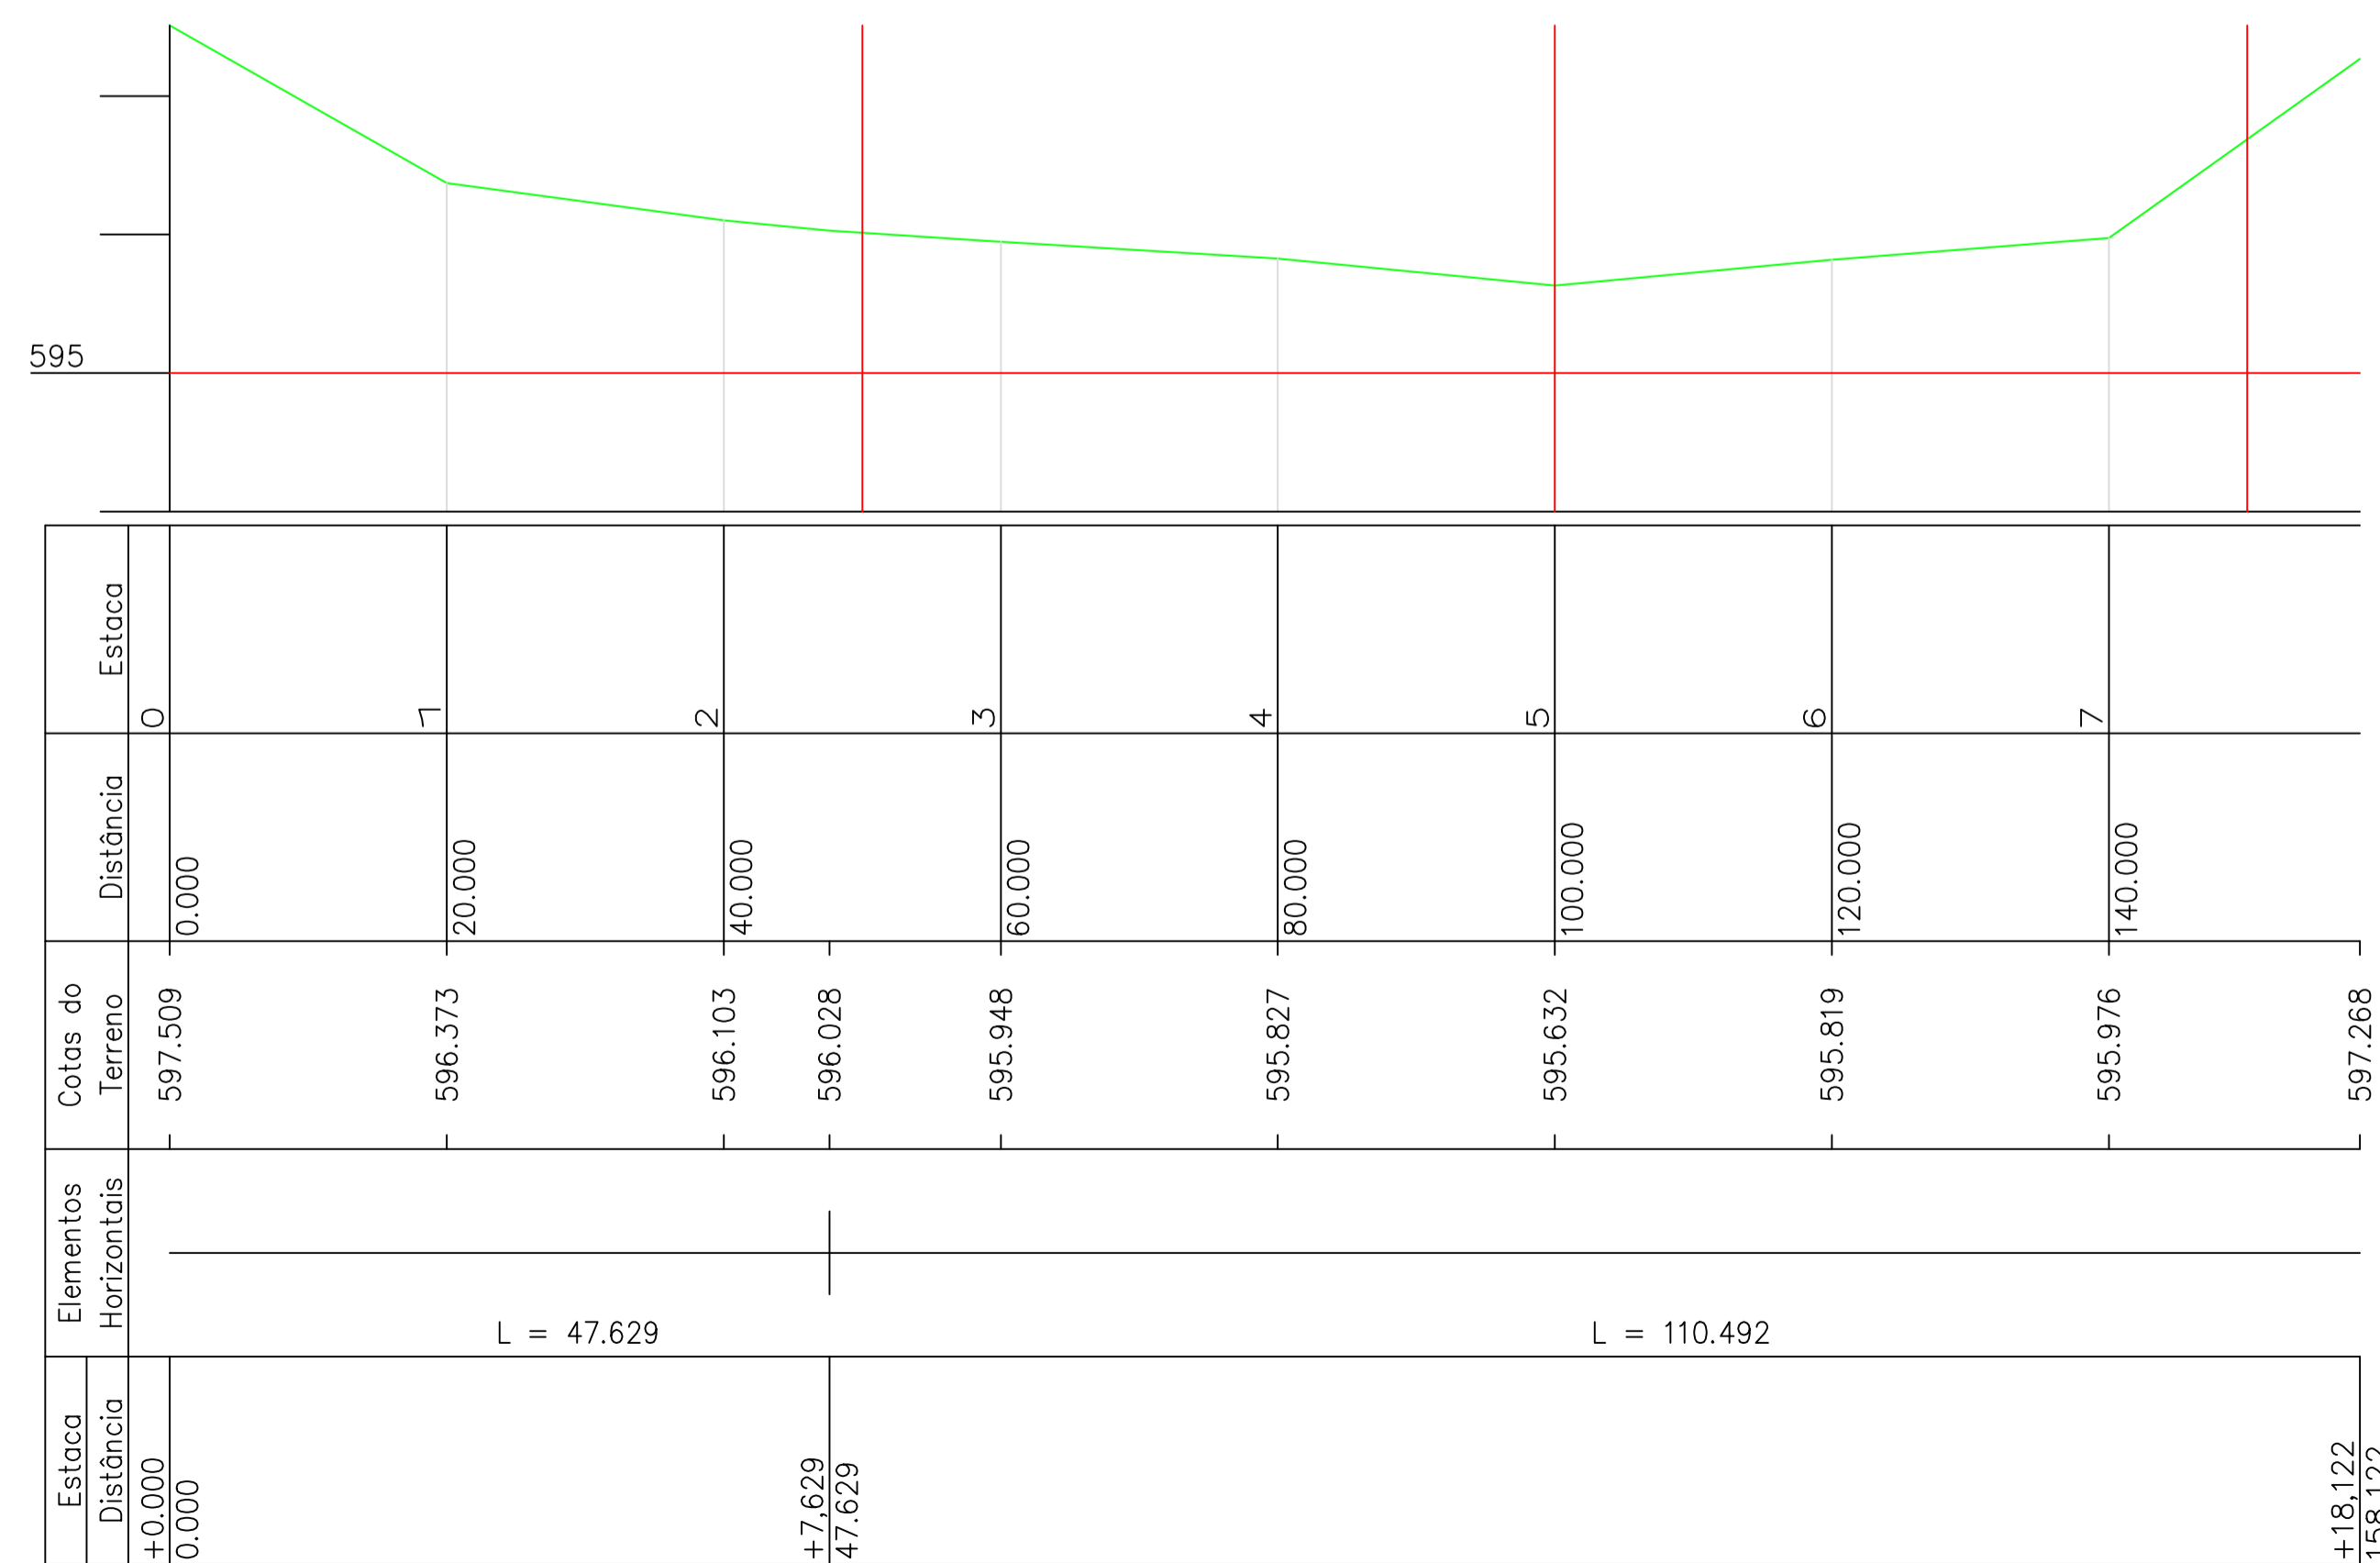

RUA GRIPINA SIMONATO SPADETO

PREFEITURA

PREFEITURA DE CONCEIÇÃO DO CASTELO

APROVADO

ATESTO QUE O PROJETO ENCONTRA-SE APROVADO PELA ADMINISTRAÇÃO.

PREFEITO MUNICIPAL

Título: *Projeto Perfil Longitudinal*

Local: *Bairro Pedro Rigo, Conceição do Castelo - ES*

Data: 13-10-2021
Escala: 1/500
ART: 0820210128659 Folha: A1 Prancha 03/03

PREFEITURA MUNICIPAL DE
CONCEIÇÃO DO CASTELO - ES

ORIENTAÇÕES

— GRADE 5,00 X 5,00 METROS

— PERFIL DO TERRENO

Contratante:

Prefeitura Municipal de Conceição do Castelo - ES
CPNJ: 27.165.570/0001-98

Responsável Técnico:

Claudinei Uliana Roncete
Engenheiro Civil
CREA: ES-042472/D



PREFEITURA



PREFEITURA DE CONCEIÇÃO DO CASTELO

APROVADO

ATESTO QUE O PROJETO
ENCONTRA-SE APROVADO
PELA ADMINISTRAÇÃO.


PREFEITO MUNICIPAL

Título:

Projeto Perfil Longitudinal

Local:

Bairro Pedro Rigo, Conceição do Castelo - ES

Data: 13-10-2021


Escala: 1/500

ART: 0820210128659 Folha: A1 Prancha 03/03

PREFEITURA MUNICIPAL DE
CONCEIÇÃO DO CASTELO - ES

ORIENTAÇÕES

 GRADE 5,00 X 5,00 METROS

 PERFIL DO TERRENO


Contratante:

Prefeitura Municipal de Conceição do Castelo - ES
CPNJ: 27.165.570/0001-98

Responsável Técnico:

Claudinei Uliana Roncete
Engenheiro Civil
CREA: ES-042472/D

Claudinei Uliana Roncete
ENG. CIVIL
CREA: ES-042472/D

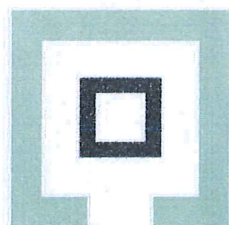

Ron7

Projetos e Consultoria