
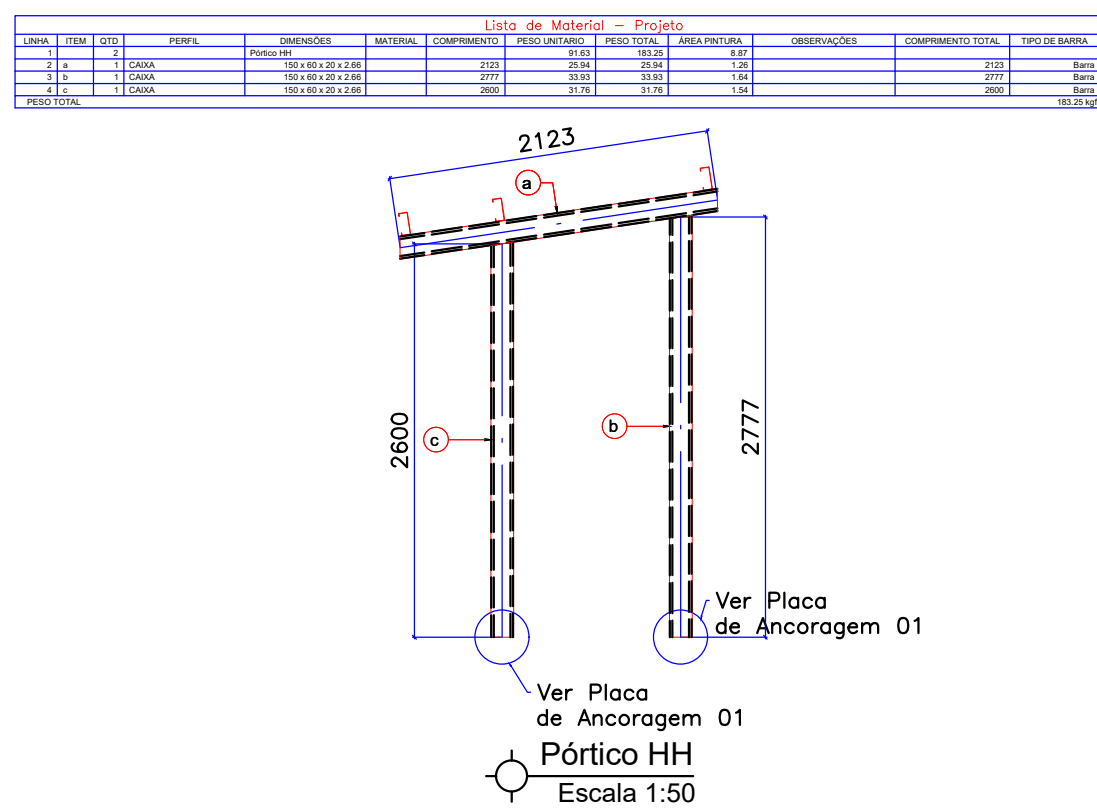


Lista de Material - Projeto										

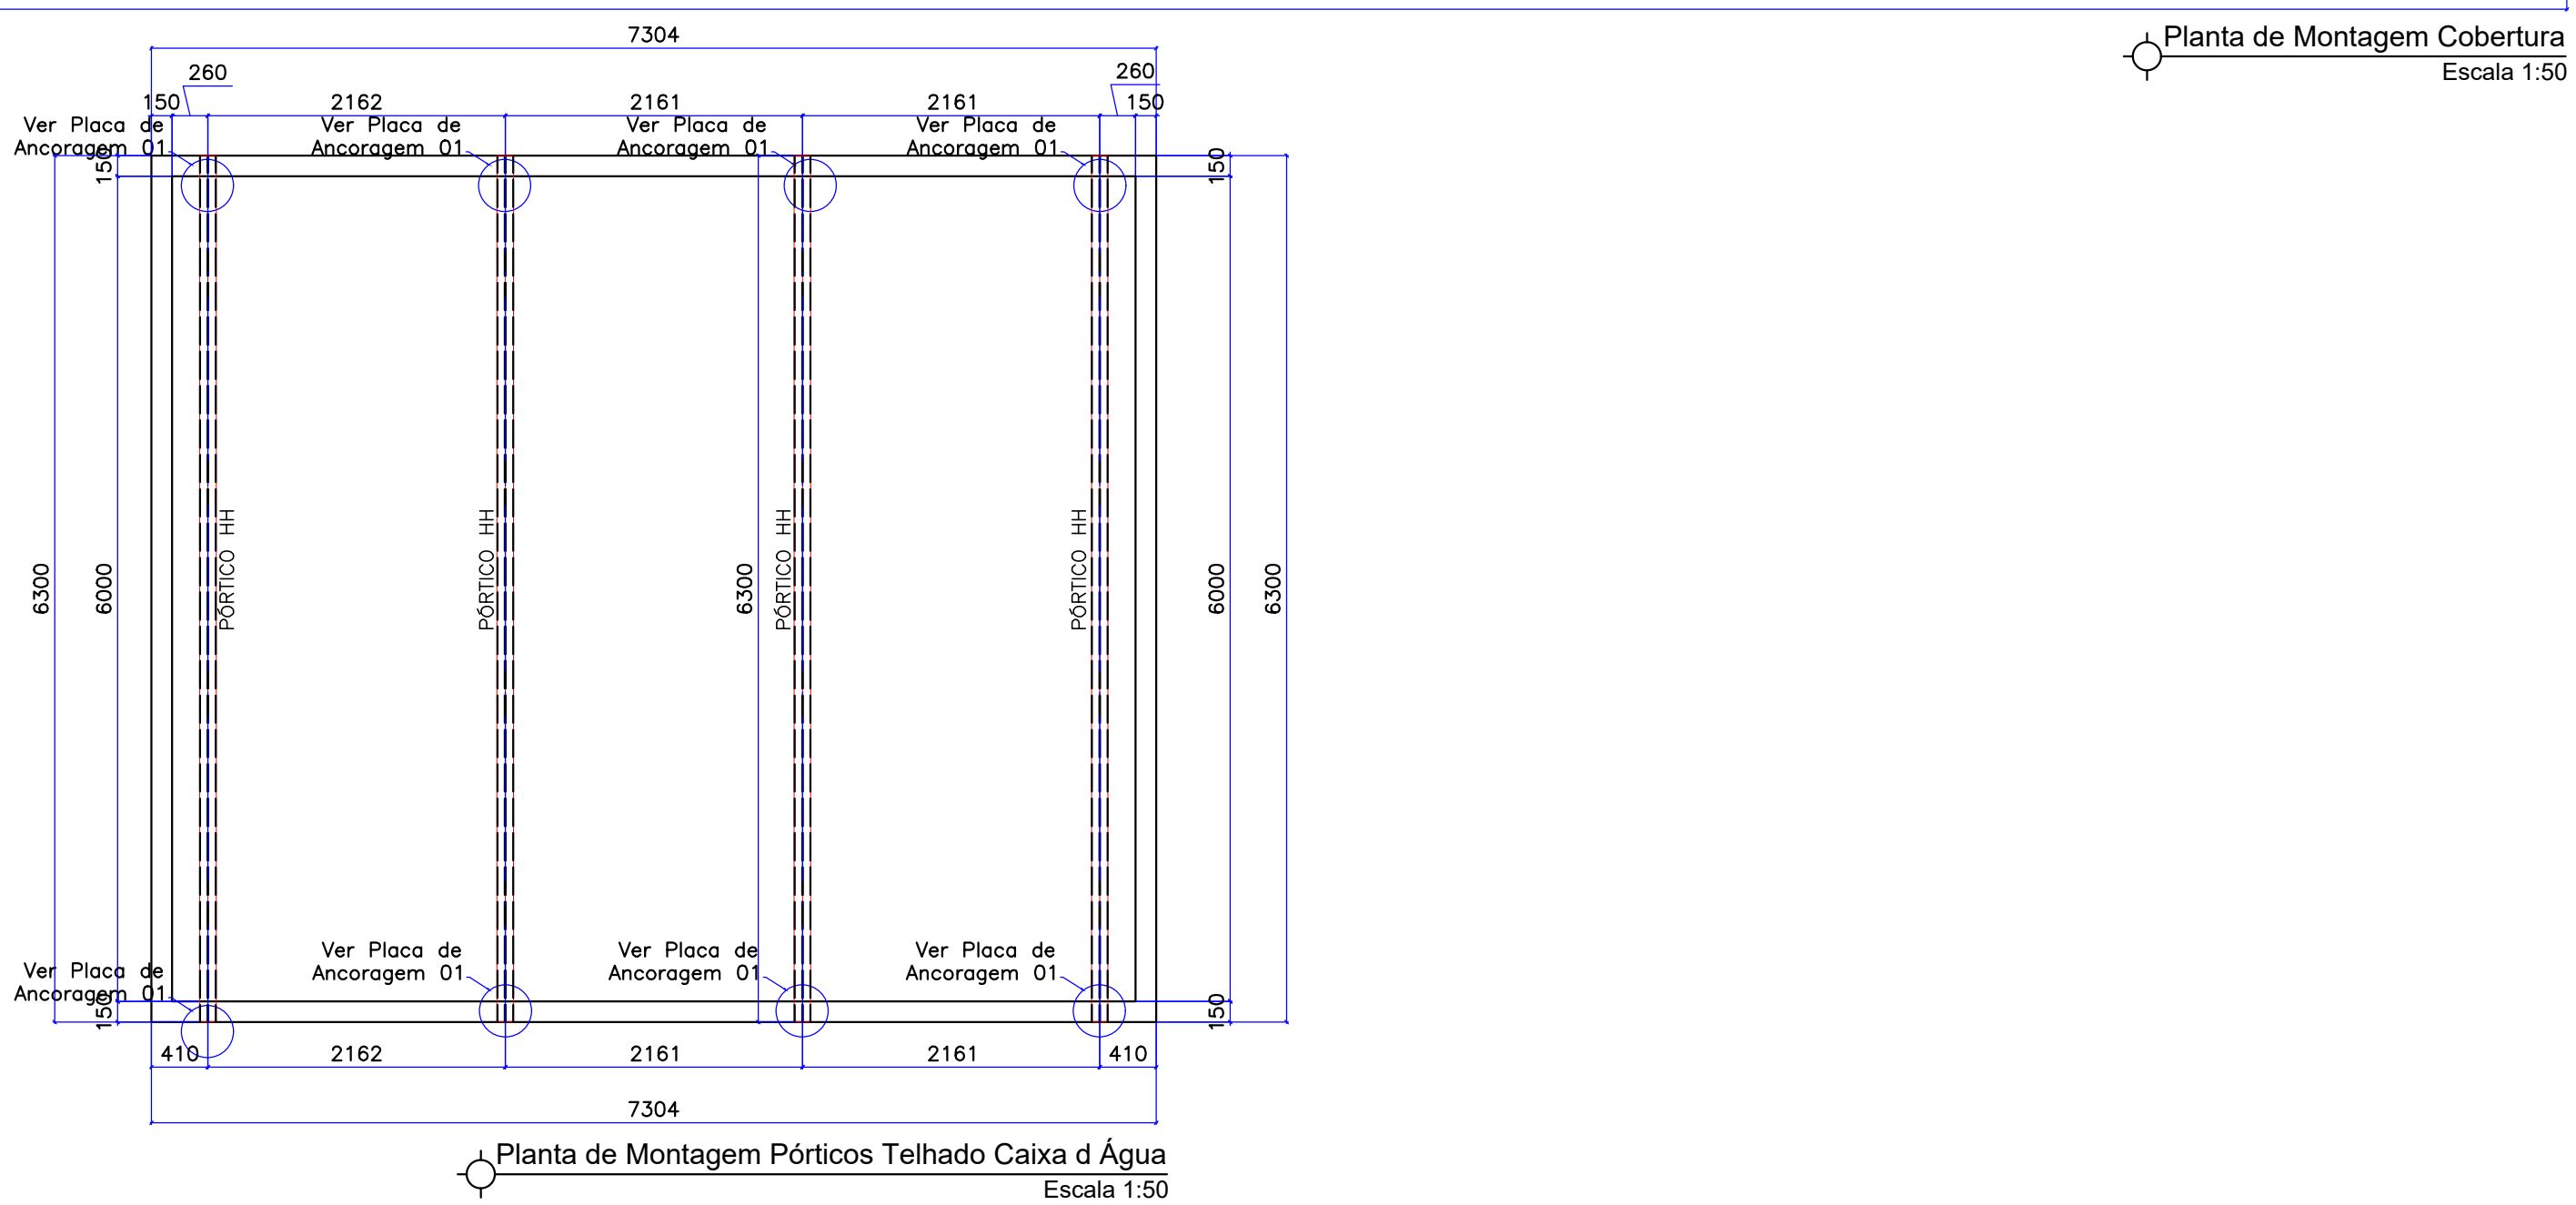

Dimensões Placa = 150x350x12 mm (A-36)
Parafusos = 4Ø16 mm, ISO 898 C4.6

Detalhe Anomagem Parafuso

Solda
Placa base
Concreto de regularização
Parafuso: Ø16 mm, ISO 898 C4.6
Concreto: C20, em geral
Orientar anomagem ao centro da placa

PLACA DE ANOMAGEM 01 - SEM ESCALA

Dimensões Placa = 150x250x12.5 mm (A-36)
Parabolit 4 Ø 1/2" x 4 "

Detalhe Anomagem Parafuso

Placa base
Concreto de regularização
Parabolit 1/2" x 4 "
Concreto: C20, em geral
Orientar anomagem ao centro da placa

PLACA DE ANOMAGEM 02 - SEM ESCALA