




DET. H27-BANH. MASC.  
ESCALA 1:25

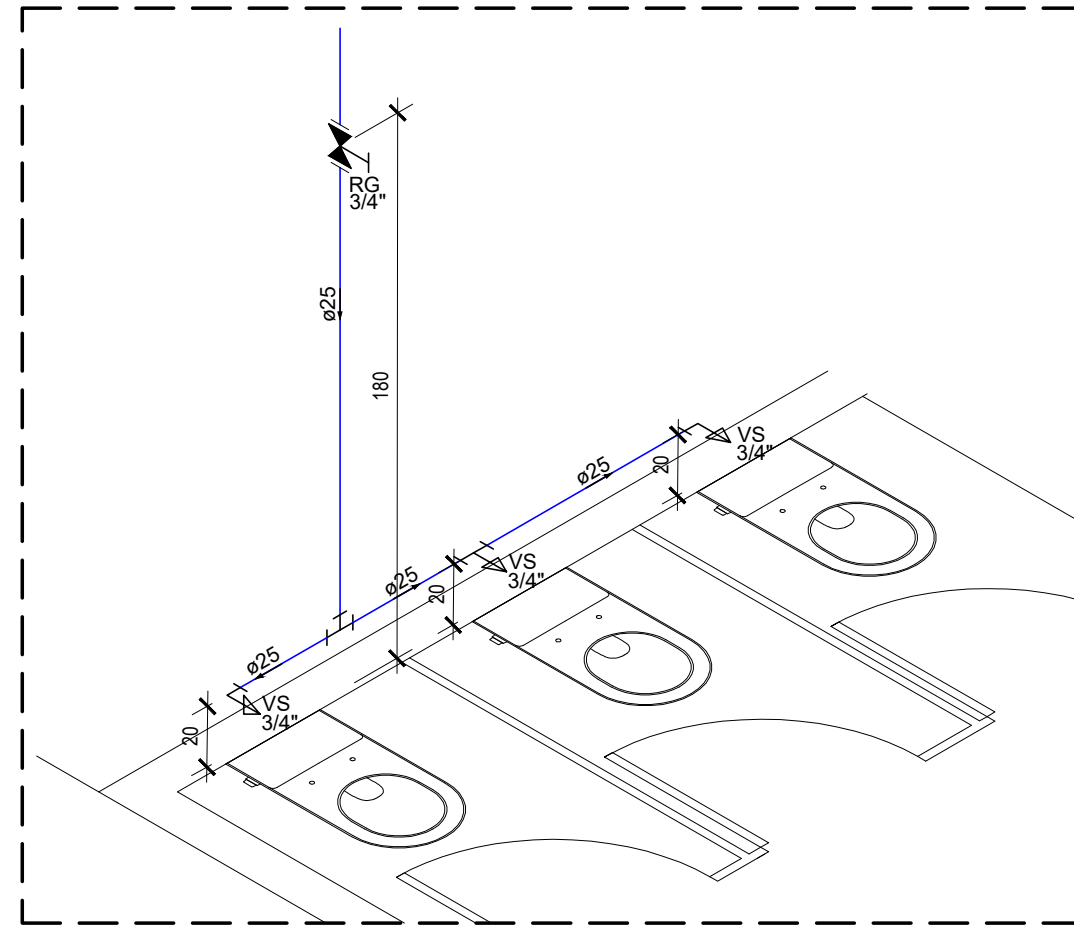


DET. ISOMÉTRICO H27-BANH. MASC.  
ESCALA 1:25

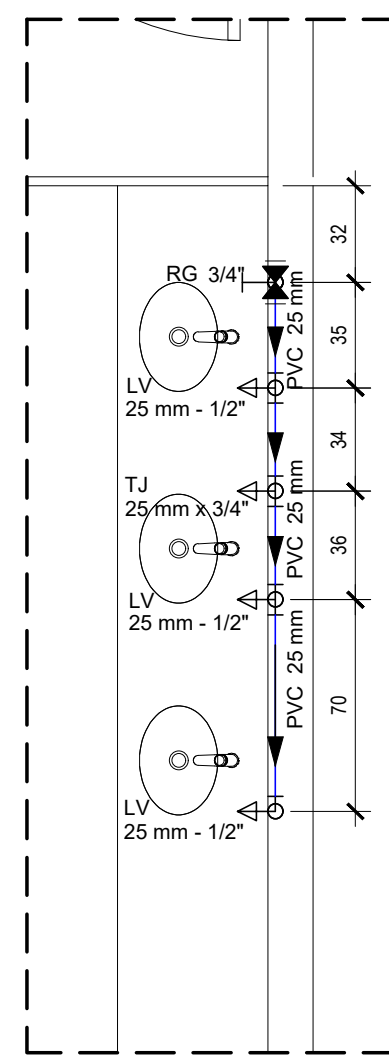


DET. H28-BANH. FEM.  
ESCALA 1:25

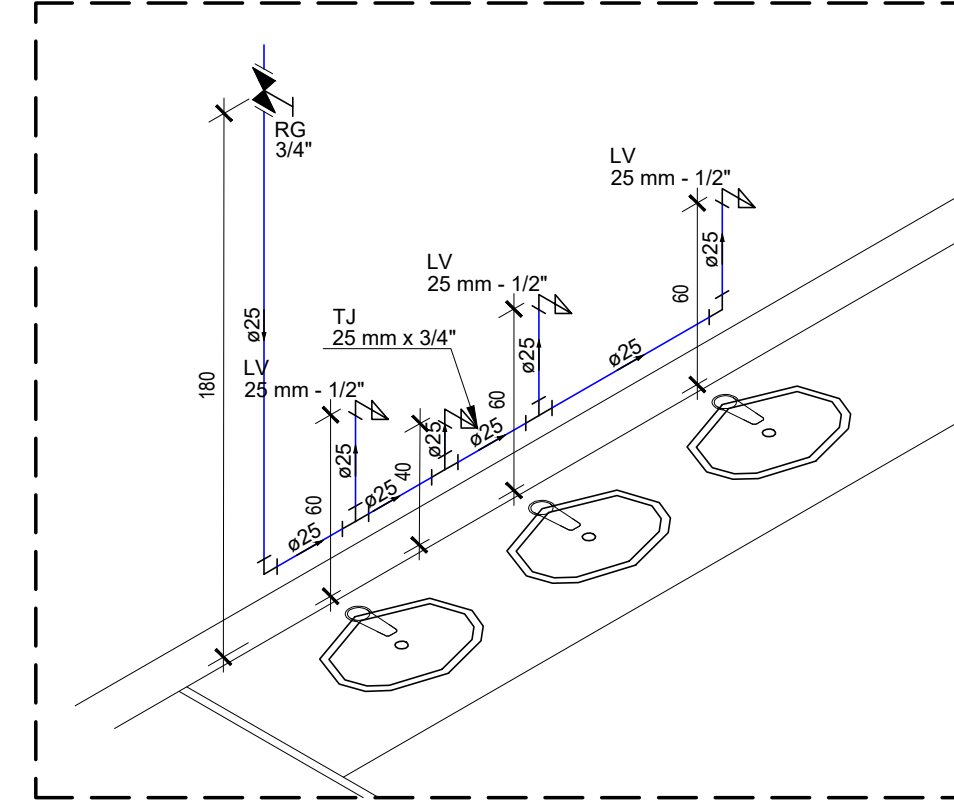


DET. ISOMÉTRICO H28-BANH. FEM.  
ESCALA 1:25

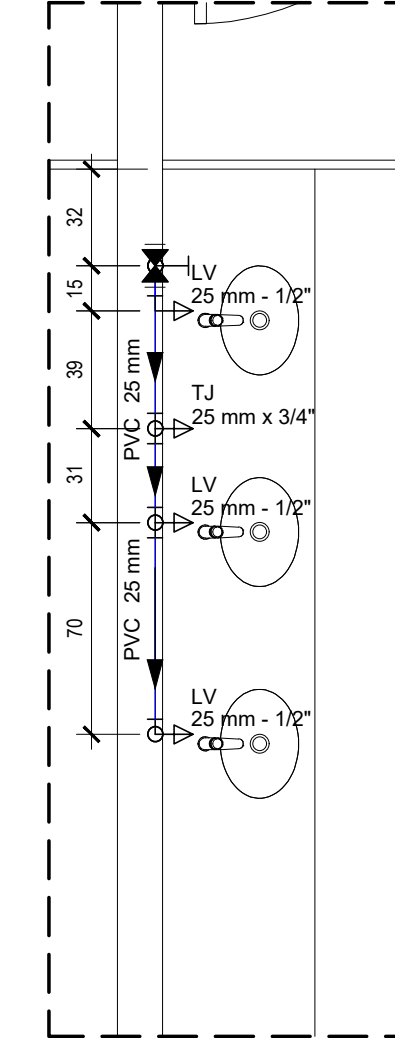


DET. H29-BANH. MASC.  
ESCALA 1:25

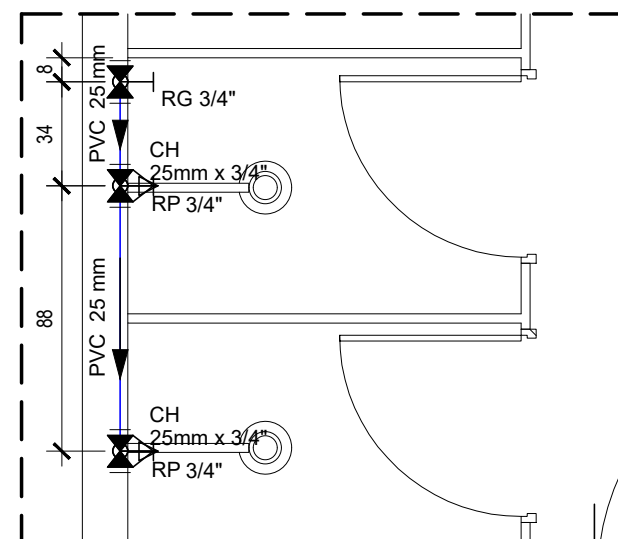


DET. H30-BANH. FEM.  
ESCALA 1:25

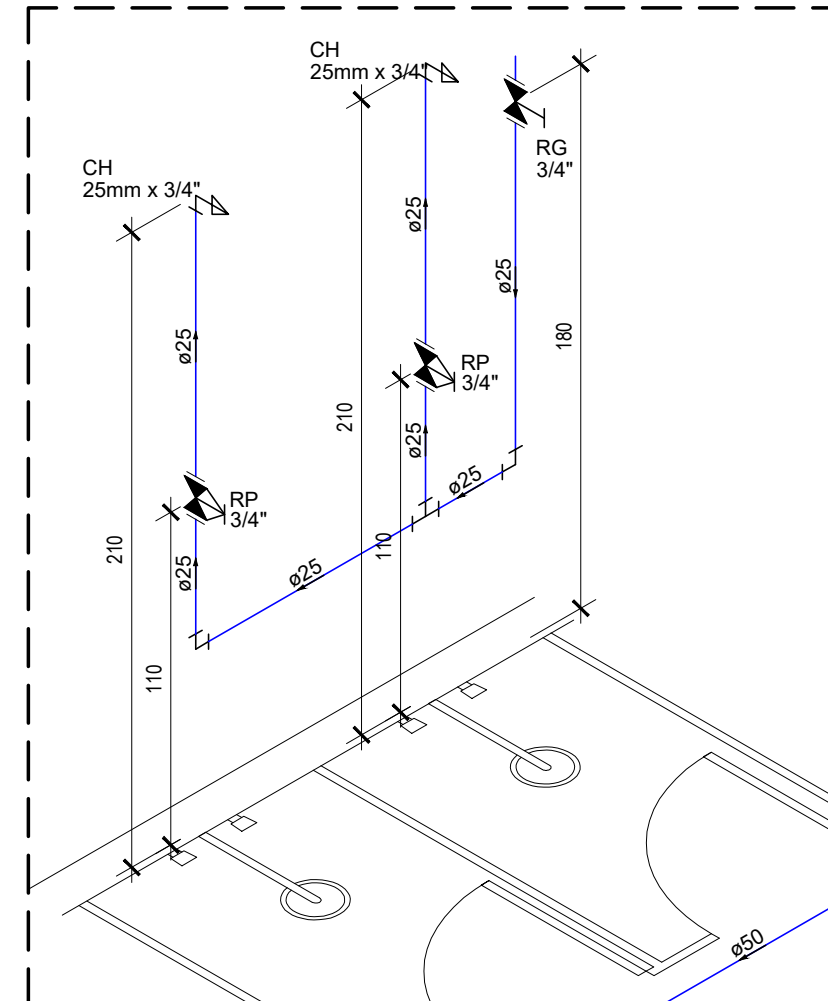


DET. ISOMÉTRICO H30-BANH. FEM.  
ESCALA 1:25

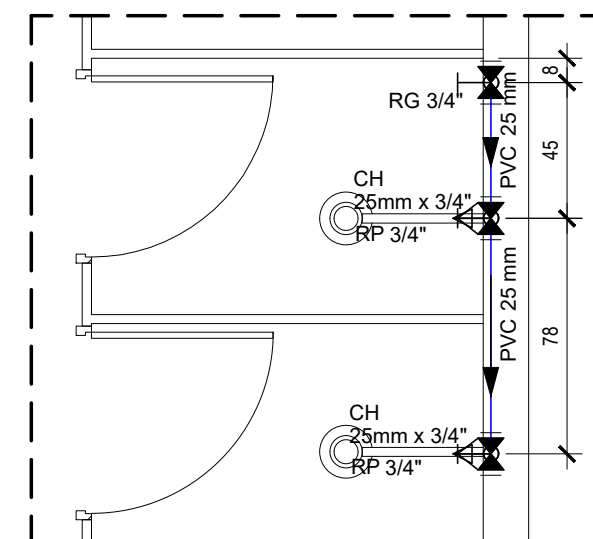


DET. H31-BANH. MASC.  
ESCALA 1:25

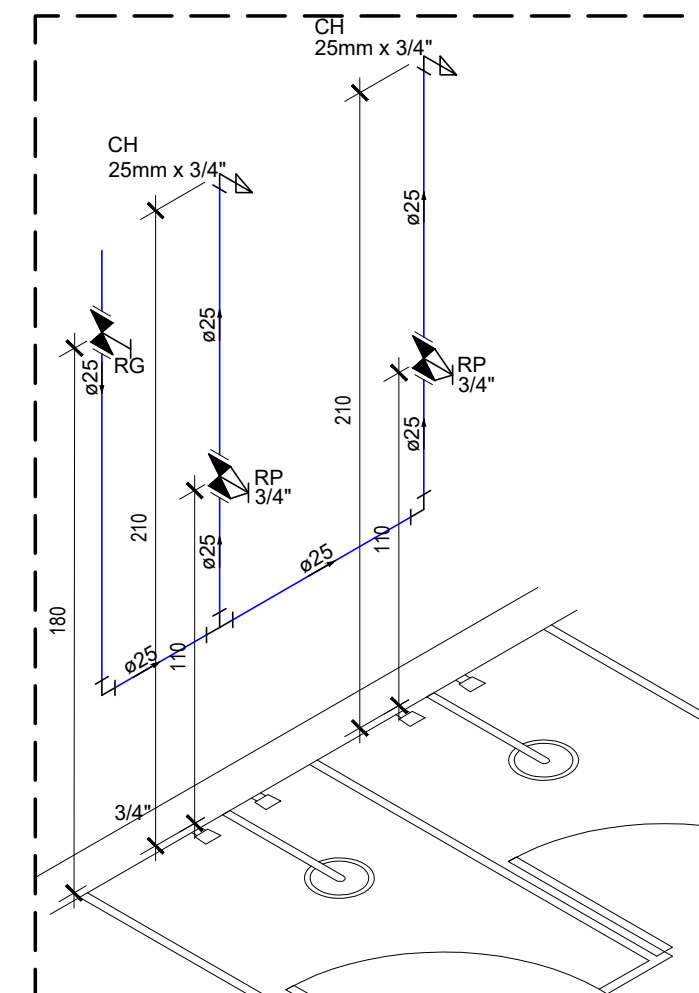


DET. ISOMÉTRICO H31-BANH. MASC.  
ESCALA 1:25

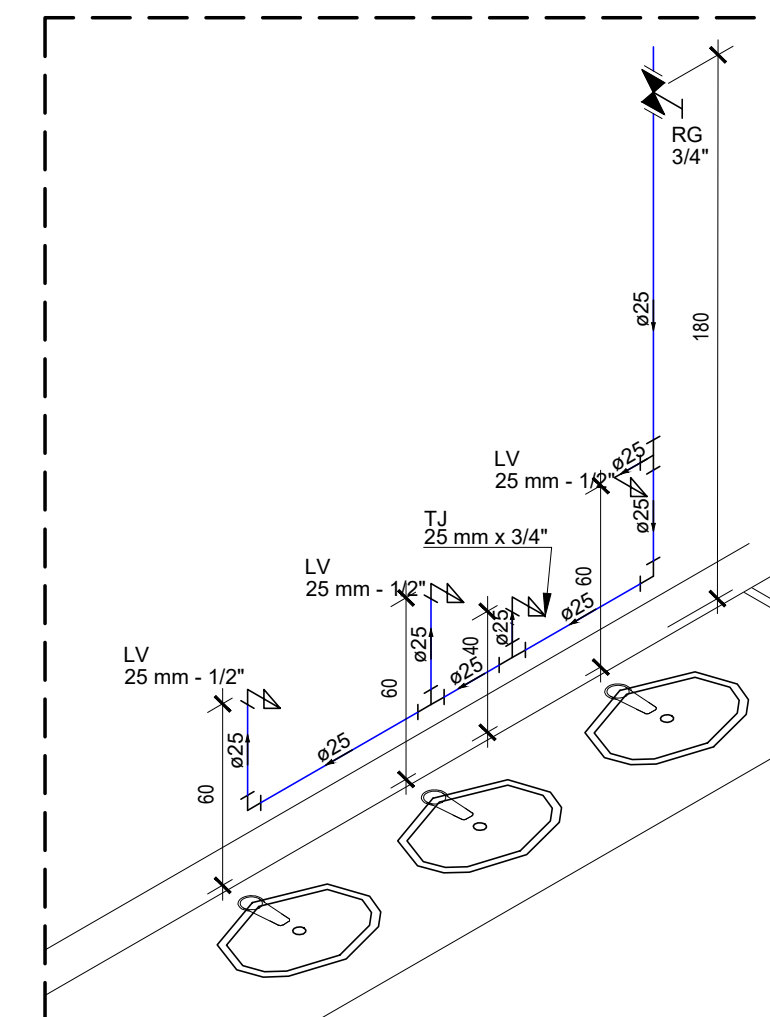


DET. ISOMÉTRICO H29-BANH. MASC.  
ESCALA 1:25

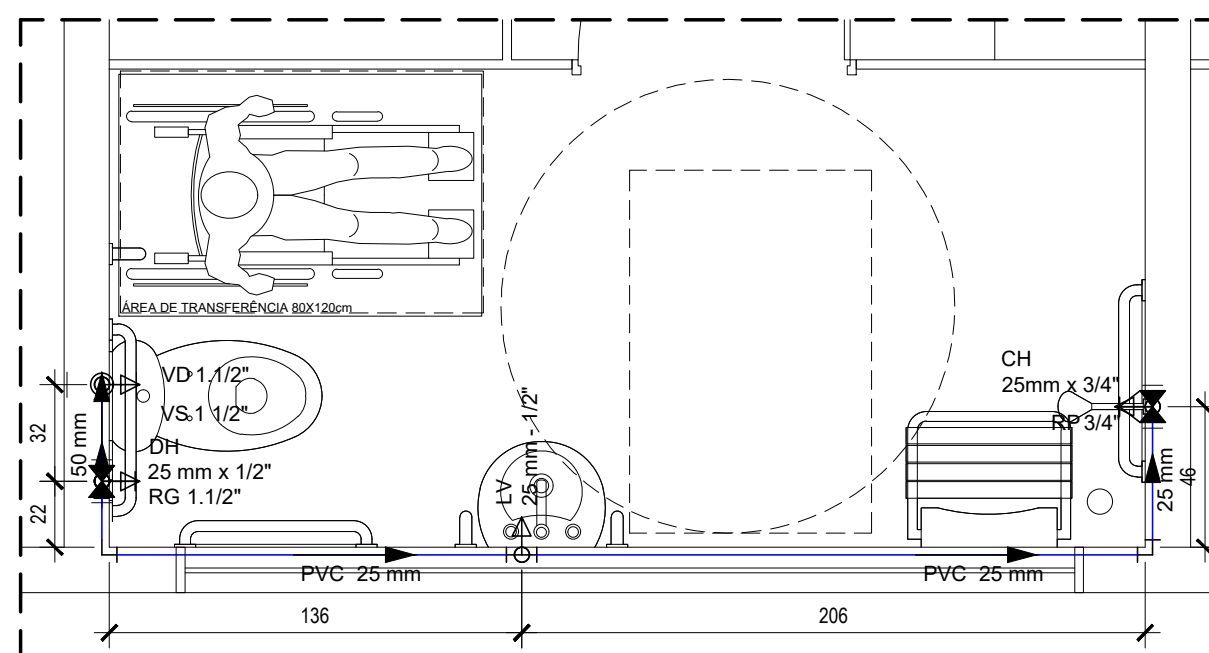


DET. H32-BANH. FEM.  
ESCALA 1:25

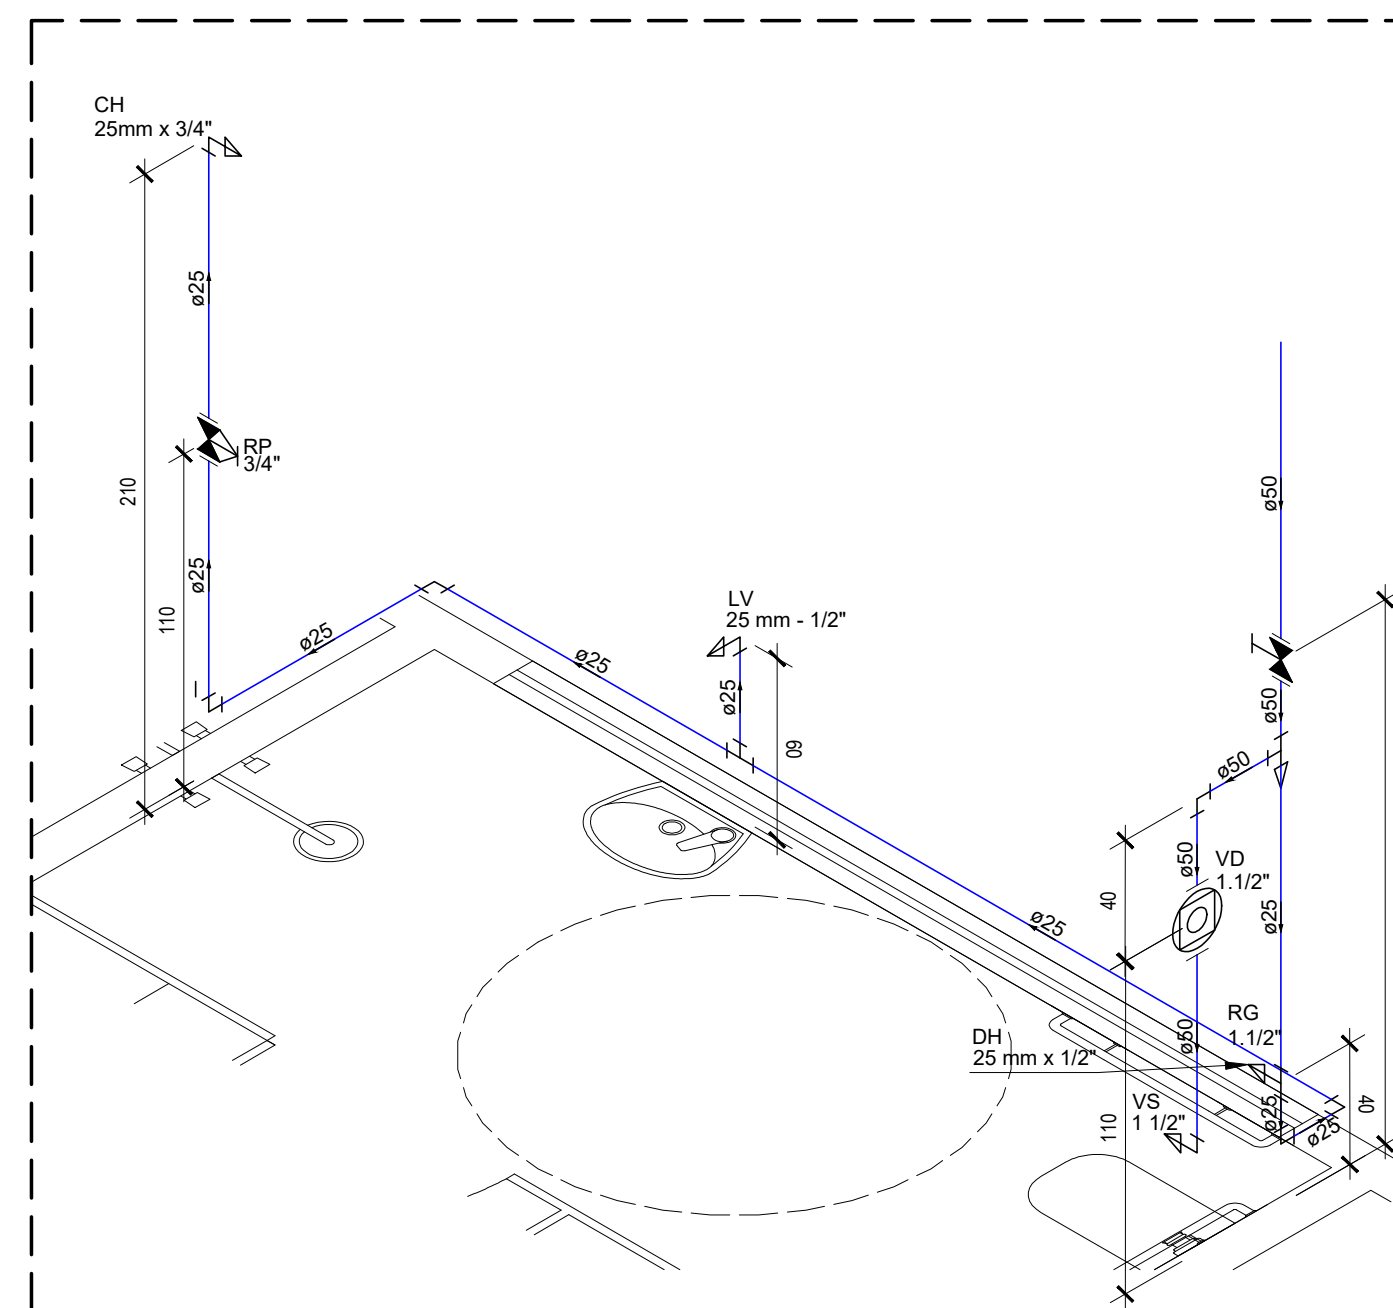

DET. ISOMÉTRICO H32-BANH. FEM.  
ESCALA 1:25

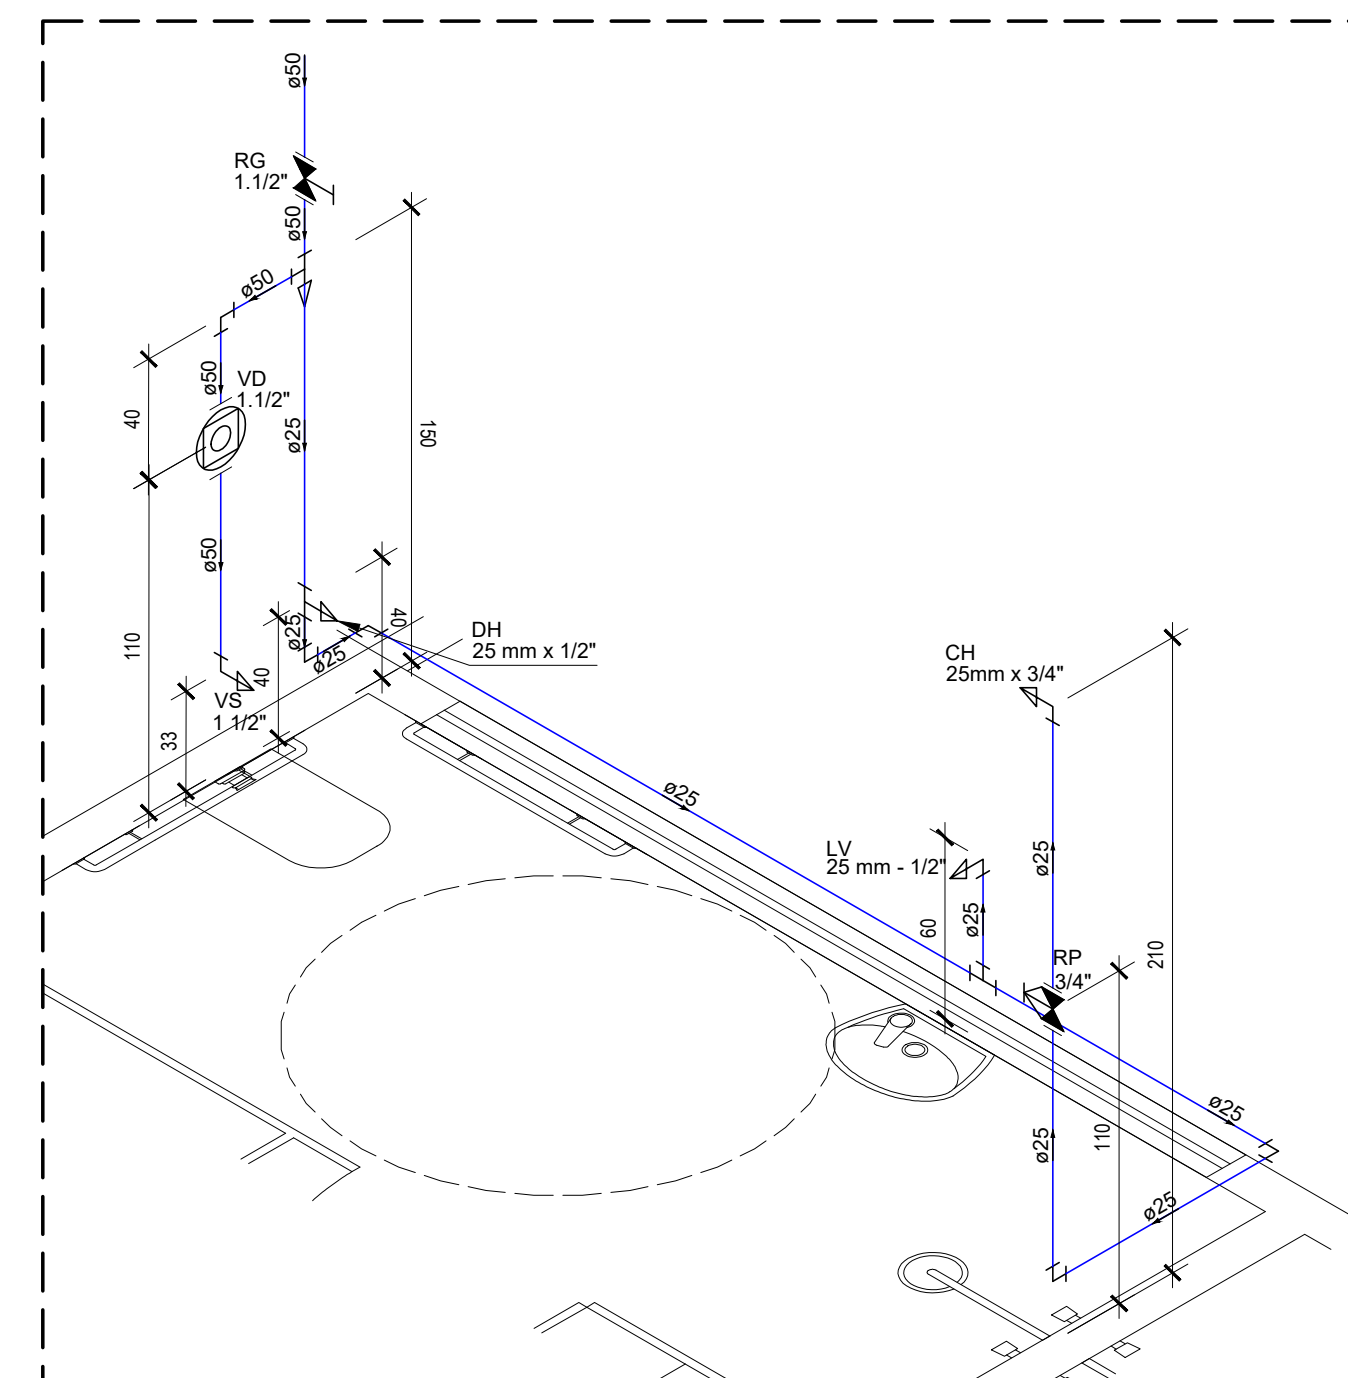

DET. ISOMÉTRICO H33-BANH. MAC.  
ESCALA 1:25

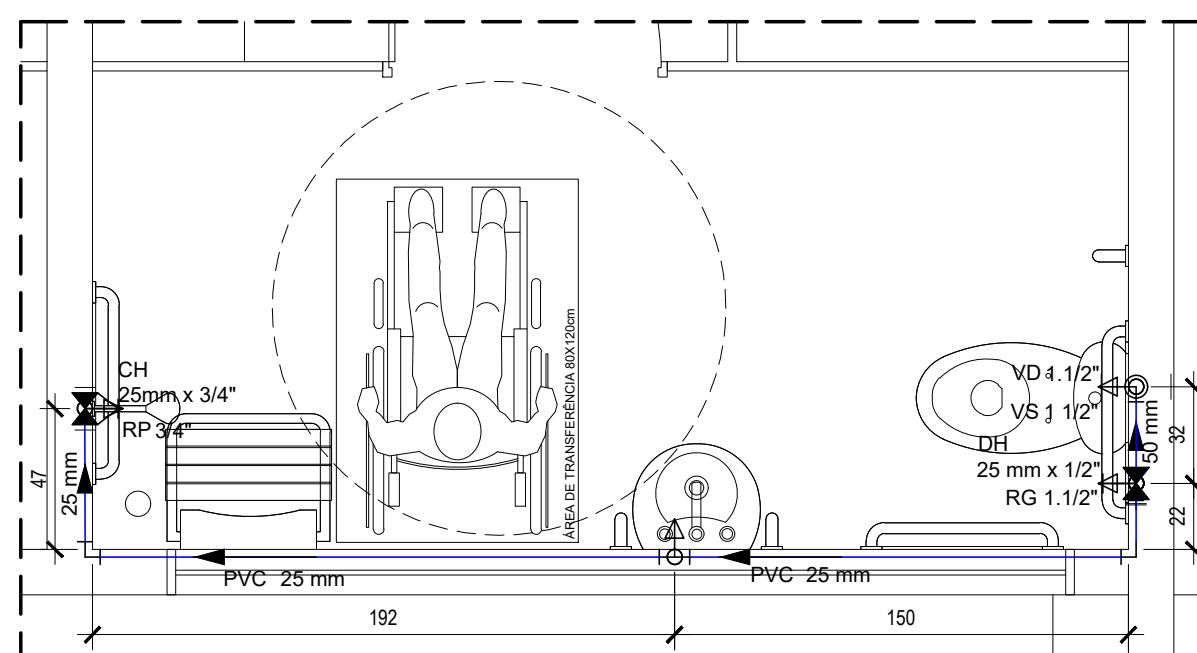

DET. H33-BANH. MAC.  
ESCALA 1:25

LEGENDA	
PIA	PIA
TJ	TORNEIRA DE JARDIM
DH	DUCHA HIGIÊNICA
RG	REGISTRO DE GAVETA
BE	BEBEDOR
LV	LAVATÓRIO
MLR	MAQUINA DE LAVAR ROUPA
TLR	TANQUE DE LAVAR ROUPA
RP	REGISTRO DE PRESSÃO
---	TUBULAÇÃO DE ÁGUA FRIA
---	TUBULAÇÃO DE ÁGUA FRIA PELO PISO
---	TUBULAÇÃO DE ALIMENTAÇÃO PELO PISO
⊗	Registro de gaveta c/canopla cromada c/PVC soldável - RG
⊗	Bucha de Redução
⊗	Registro de Pressão com PVC soldável - 25 mm - 3/4"
CV	Ventilação
Ø	Diâmetro
Ø	Tubulação
CV	COLUNA DE ALIMENTAÇÃO

**PROJETO DE  
HIDROSSANITÁRIO  
EXECUTIVO**

CLIENTE:  
**PREFEITURA DE CONCEIÇÃO DO CASTELO - ES**  
CNPJ: 27.165.570/0001-98

TÍTULO:  
**RECONSTRUÇÃO DA EMEF MATA FRIA E REFORMA  
DA QUADRA POLIESPORTIVA**  
**CONCEIÇÃO DO CASTELO - ES, CEP: 29370-000**

REFERÊNCIA:  
**COMUNIDADE RURAL DA MATA FRIA**  
**COORDENADAS: 20°17'05.3"S 41°10'52.2"W**

RESPONSÁVEL TÉCNICO:  
Arquiteto e Urbanista Luiz Alberto Gonçalves Barbosa CAU nºA74193-0

DESENHO: DATA: DEZEMBRO/2023 FORMATO: A0 ESCALA: INDICADA UNIDADE: METRO ARQUIVO: HID-EMEF MATA FRIA-12-23-R02

**FOLHA  
05/08**